


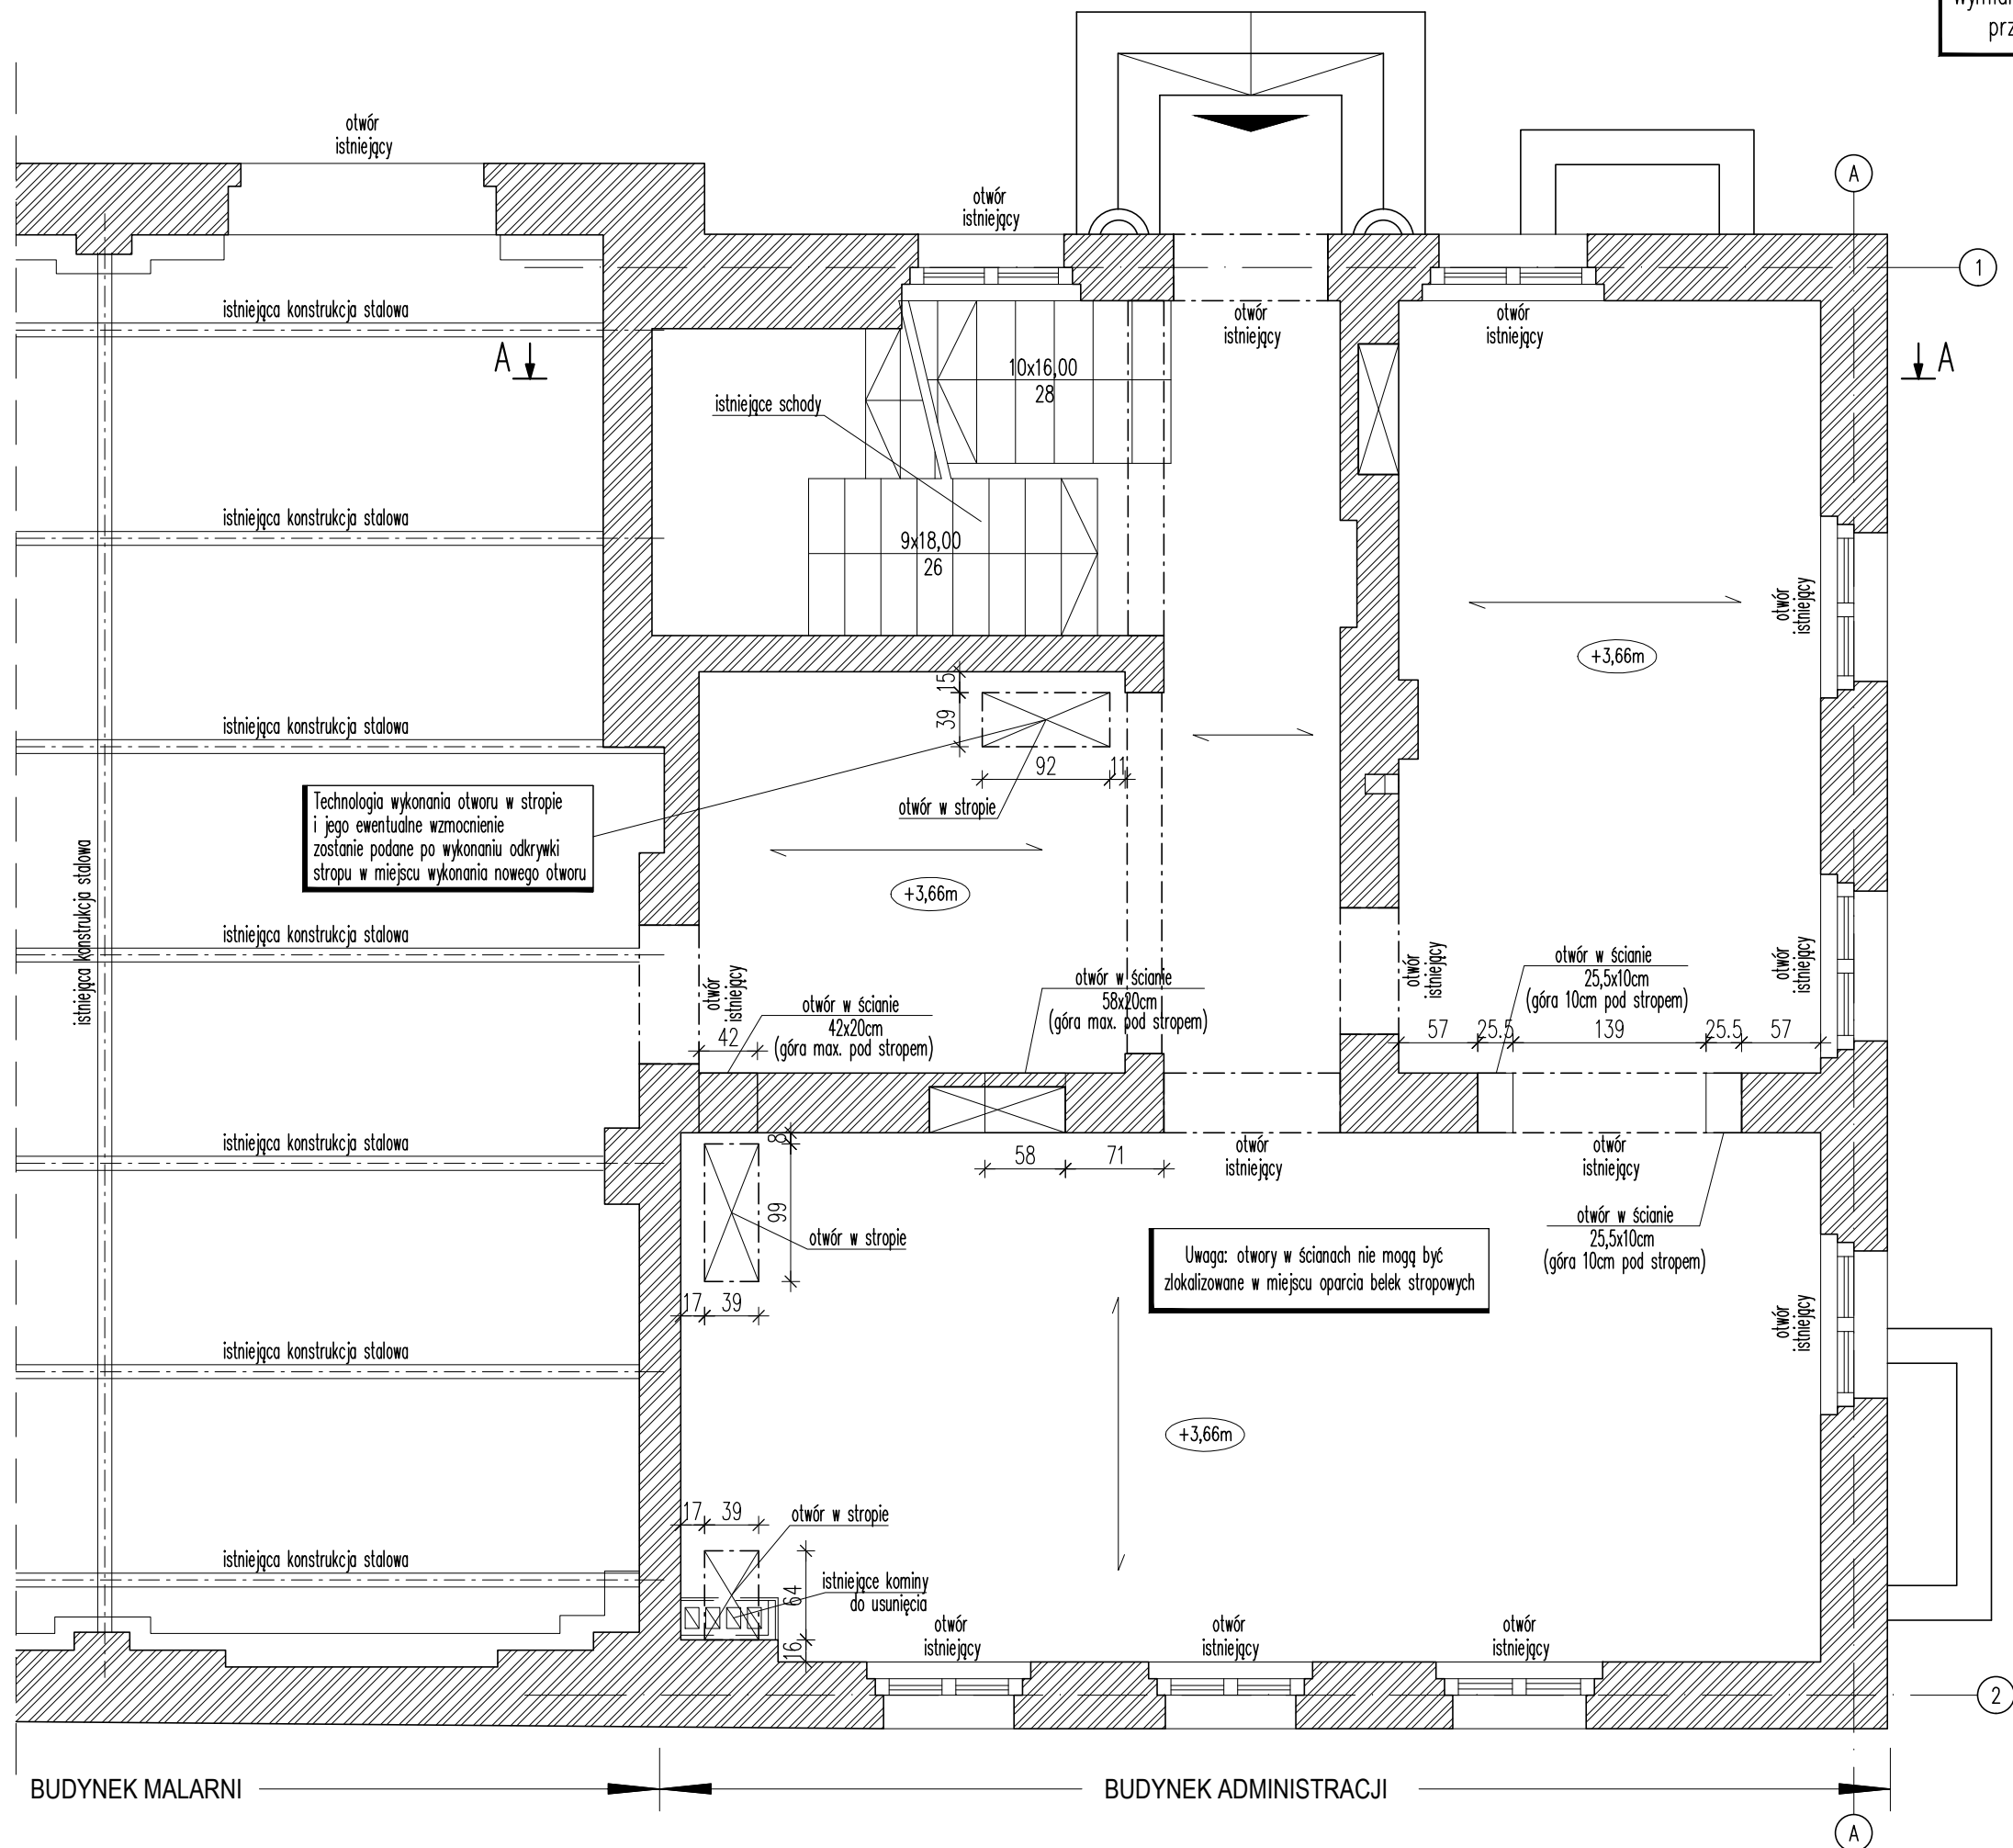



Wymiary i ilości sprawdzić na budowie przed wykonaniem elementów

BETON: C20/25 (B25)
 STAL ZBROJENIOWA: B500SP EPSTAL
 STAL PROFILOWA: S235JR, S355JR



UWAGI:

1. Ściany wewnętrzne działowe nowe oraz do wyburzenia wykonać według rysunków architektury.
2. Wymiary podano w centymetrach, poziomy podano w metrach.
3. Połączenia ścian murowanych z trzpieniami żelbetowymi wykonać na tzw. strzępia ząbione.
4. Wykonawca jest zobowiązany sprawdzić wszystkie wymiary przed rozpoczęciem prac budowlanych. Wszelkie rozbieżności należy skonsultować z projektantem.
5. Wszystkie elementy mające kontakt z gruntem zabezpieczyć izolacją przeciwwodną.
6. Wszystkie elementy drewniane izolować od elementów murowanych i żelbetowych.
7. Wszystkie elementy stalowe opierać na podmurówce z cegły pełnej. Nadproża o rozpiętości w świetle otworu większej niż 180cm opierać na poduszkach betonowych o wymiarach min. 24x24x100cm.
8. Otworowanie konstrukcji sprawdzić z rysunkami architektury.
9. Wszystkie elementy stalowe zabezpieczyć antykorozyjnie i p-poż. Powłoki lub okładziny p-poż. wykonać wg wymagań projektu architektury i operatu p-poż.

-  – otwory do wyburzenia/przebicia
-  – istniejący element murowany
-  – nowy element żelbetowy
-  – otwory do zamurowania (nowy element murowany)

| | | | | |
|----------------------|--|------------------|---------------|---------------------------|
| TEMAT | PROJEKT PRZEBUDOWY I NADBUDOWY BUDYNKU ADMINISTRACJI TEATRU POLSKIEGO | | BRANŻA | KONSTR |
| | | | ETAP | PROJEKT WYKONAWCZY |
| TREŚĆ RYSUNKU | RZUT PARTERU | | SKALA | 1:50 |
| ADRES INWESTYCJI | Ul. 27 Grudnia 8/10, 61-737 Poznań | | DATA | 02.2017 |
| INWESTOR | Teatr Polski w Poznaniu Ul. 27 Grudnia 8/10, 61-737 Poznań | | REV | - |
| PROJEKTOWAŁ | mgr inż. M. PERZ | WKP/0273/POOK/09 | NR UPRAWNIENI | PODPIS |
| SPRAWDZIŁ | mgr inż. D. MADURA | WKP/0226/POOK/08 | | <i>Perz</i> |
| PRACOWNIA PROJEKTOWA | trabendo. | | NR RYS. | K.02 |
| | | | | <i>Madura</i> |

RZUT PARTERU

BUDYNEK MALARNI

BUDYNEK ADMINISTRACJI