


Uwaga: projekt architektoniczny należy rozpatrywać równoległe z projektem konstrukcyjnym oraz projektami instalacyjnymi i ekspertyzą ppoż. (tylko kompletna dokumentacja stanowi podstawę do prowadzenia prac), w razie wątpliwości należy kontaktować się z zespołem projektowym. Wszystkie obmiary należy zweryfikować na etapie realizacji.

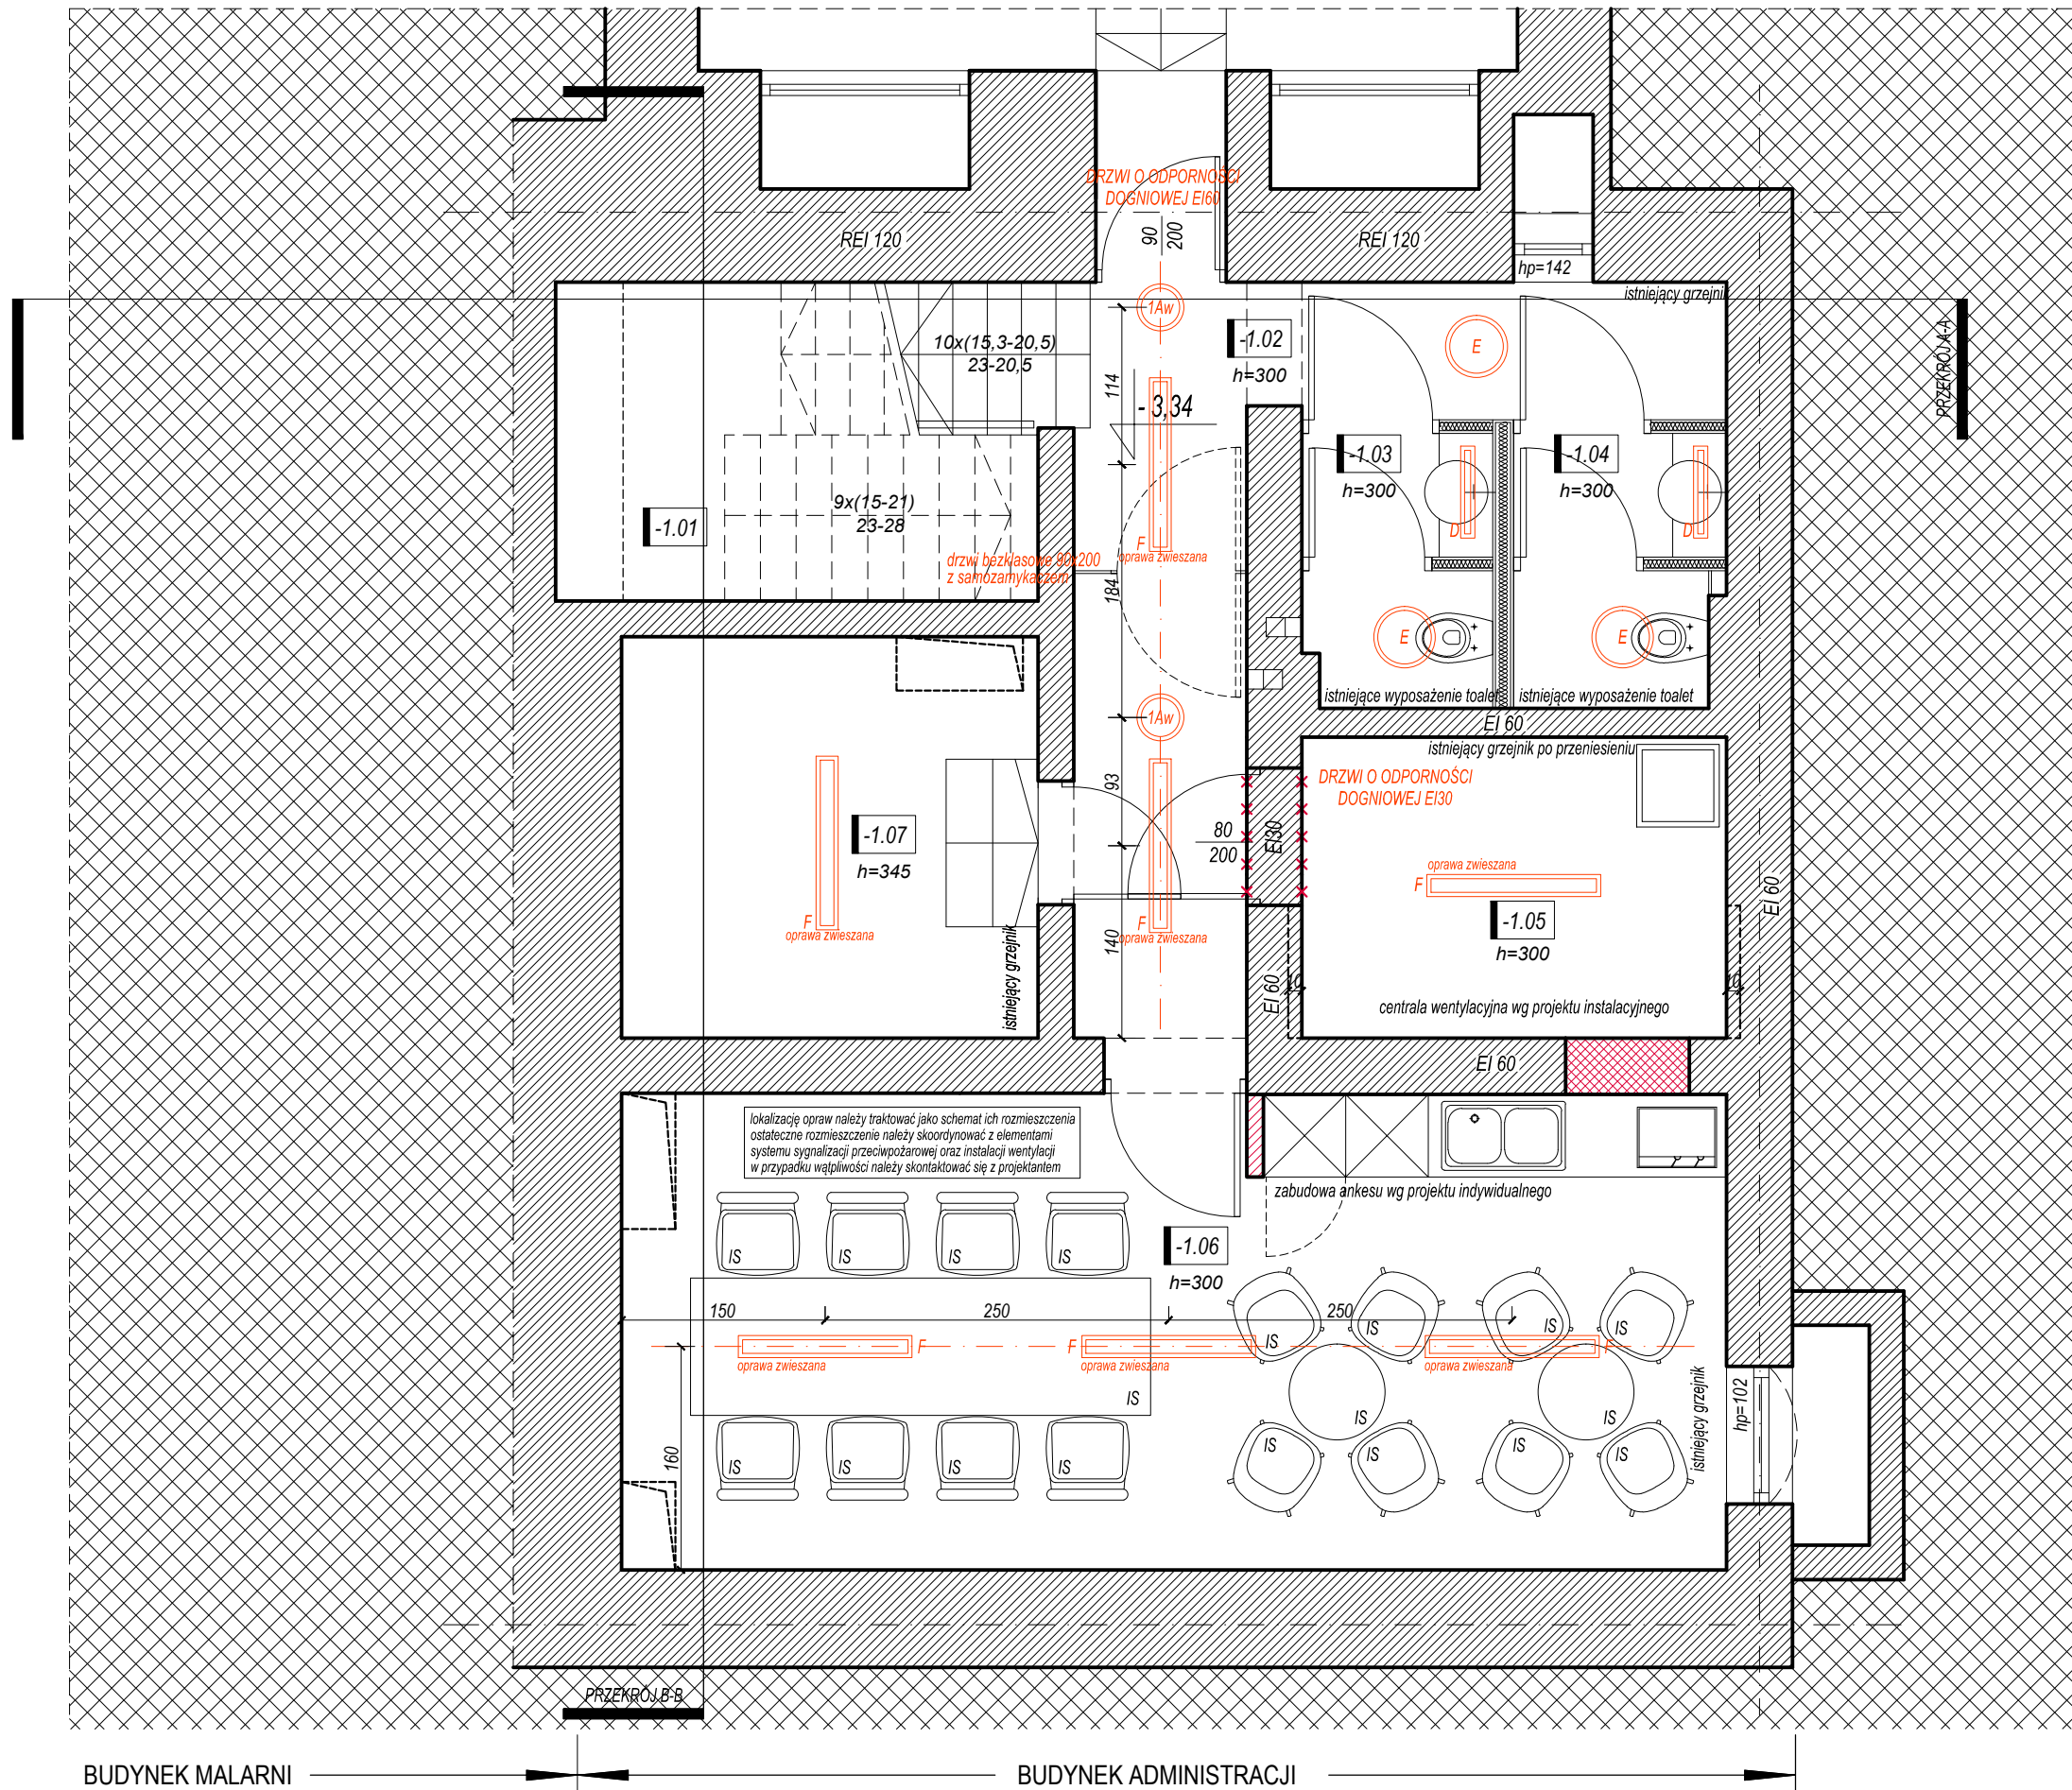

POZIOM PIWNIC		
NR. POM.	NAZWA POMIESZCZENIA	POW. [m2]
-1/01	klatka schodowa	4,00
-1/02	komunikacja	10,25
-1/03	toaleta 01	2,70
-1/04	toaleta 02	2,90
-1/05	pomieszczenie techniczne	6,80
-1/06	pomieszczenie socjalne	27,90
-1/07	archiwum	8,80
RAZEM		63,35

Wypośazenie meblowe

IS - istniejące wypośazenie meblowe Teatru Polskiego
M01 - biurko na jednej płozie do wsparcia na komodzie (wymiary: 180x80x74h, np. Balma MIXT) - 1 szt.
M02 - biurko podwójne na wspólnej płozie do wsparcia na komodach (wymiary: 160x160x74h, np. Balma MIXT) - 1 szt.
M03 - biurko na jednej płozie do wsparcia na komodzie, stelaż przestający poza blat (wymiary: 200x80x74h, np. Balma MIXT) - 1 szt.
M04 - komoda z drzwiami i szufladą (wymiary: 120x50x63h, np. Balma MIXT) - 4 szt.
M05 - ścianka międzybiurkowa, panele tapicerka ERA (wymiary: 160x37h, np. Balma) - 1 szt.
M06 - stół konferencyjny na dwóch płozach (wymiary: 234x120x74h, np. Balma MIXT) - 1 szt.
M07 - szafa aktowa na wysokość 6 segregatorów, uchwyt kwadrat (wymiary: 80x46x220h, np. Balma) - 3 szt.
M08 - komoda aktowa bezuchwytywa na wysokość 3 segregatorów (wymiary: 100x44x118h, np. Balma) - 3 szt.
M09 - fotel obrotowy typu Light Up 230 SFL, stelaż czarny, P61PU, tkanina ERA - 4 szt.
M10 - krzesło typu Zoo 502H 2P, stelaż turkus, oparcie z tworzywa, siedzisko tkanina ERA - 9 szt.

Oprawy oświeleniowe

A - oprawa typu TASK MP PO 15 prod. XAL
B - oprawa typu TASK MP PO 12 prod. XAL
C - oprawa typu TASK SQ 450 CEIL MP SO prod. XAL
D - oprawa typu STRETTA ECO IP40 OH prod. XAL
E - oprawa typu VELA R450 DII OPAL prod. XAL
F - oprawa typu MONSUN 2 LED prod. SITACO
G - oprawa typu TASK WALL MP PO prod. XAL
1Aw - oprawa oświelenia awaryjnego typu ITECH M2 302 NM prod. TM TECHNOLOGIE
2Aw - oprawa oświelenia awaryjnego typu ONTEC RM2 302 NM prod. TM TECHNOLOGIE

Projektant/Executive Architect
trabendo.

Klient/Client
Teatr Polski w Poznaniu
ul. 27. Grudnia 8/10, 61-737 Poznań

Projekt/Project
Projekt przebudowy i nadbudowy budynku administracji Teatru Polskiego w Poznaniu przy ul. 27 Grudnia 8/10

Temat/Drawing subject
Rzut poziomu piwnic - wypośazenie

Przeznaczenie Purpose
PROJEKT ARCHITEKTONICZNY-WYKONAWCZY

Projektanci / Uprawnienia Designers / Certificate
ARCHITEKTURA
PROJEKTANT mgr inż. arch. Łukasz Nowak
mgr inż. arch. Katarzyna Stawarz-Nowak
GENERALNY PROJEKTANT mgr inż. arch. Marek Szapiel
upr. nr WP-OIA/OKK/UpB/65/2009
SPRAWDZAJĄCY mgr inż. arch. Katarzyna Kaftańska
upr. nr 8/WPOKK/2013

Sygnatura Signature	Branża Branch	ARCHITEKTURA
Stan aktualny Revision	12.2016	Rysunek Sheet
Skala Scale	1:50	A02C

BUDYNEK MALARNI

BUDYNEK ADMINISTRACJI