
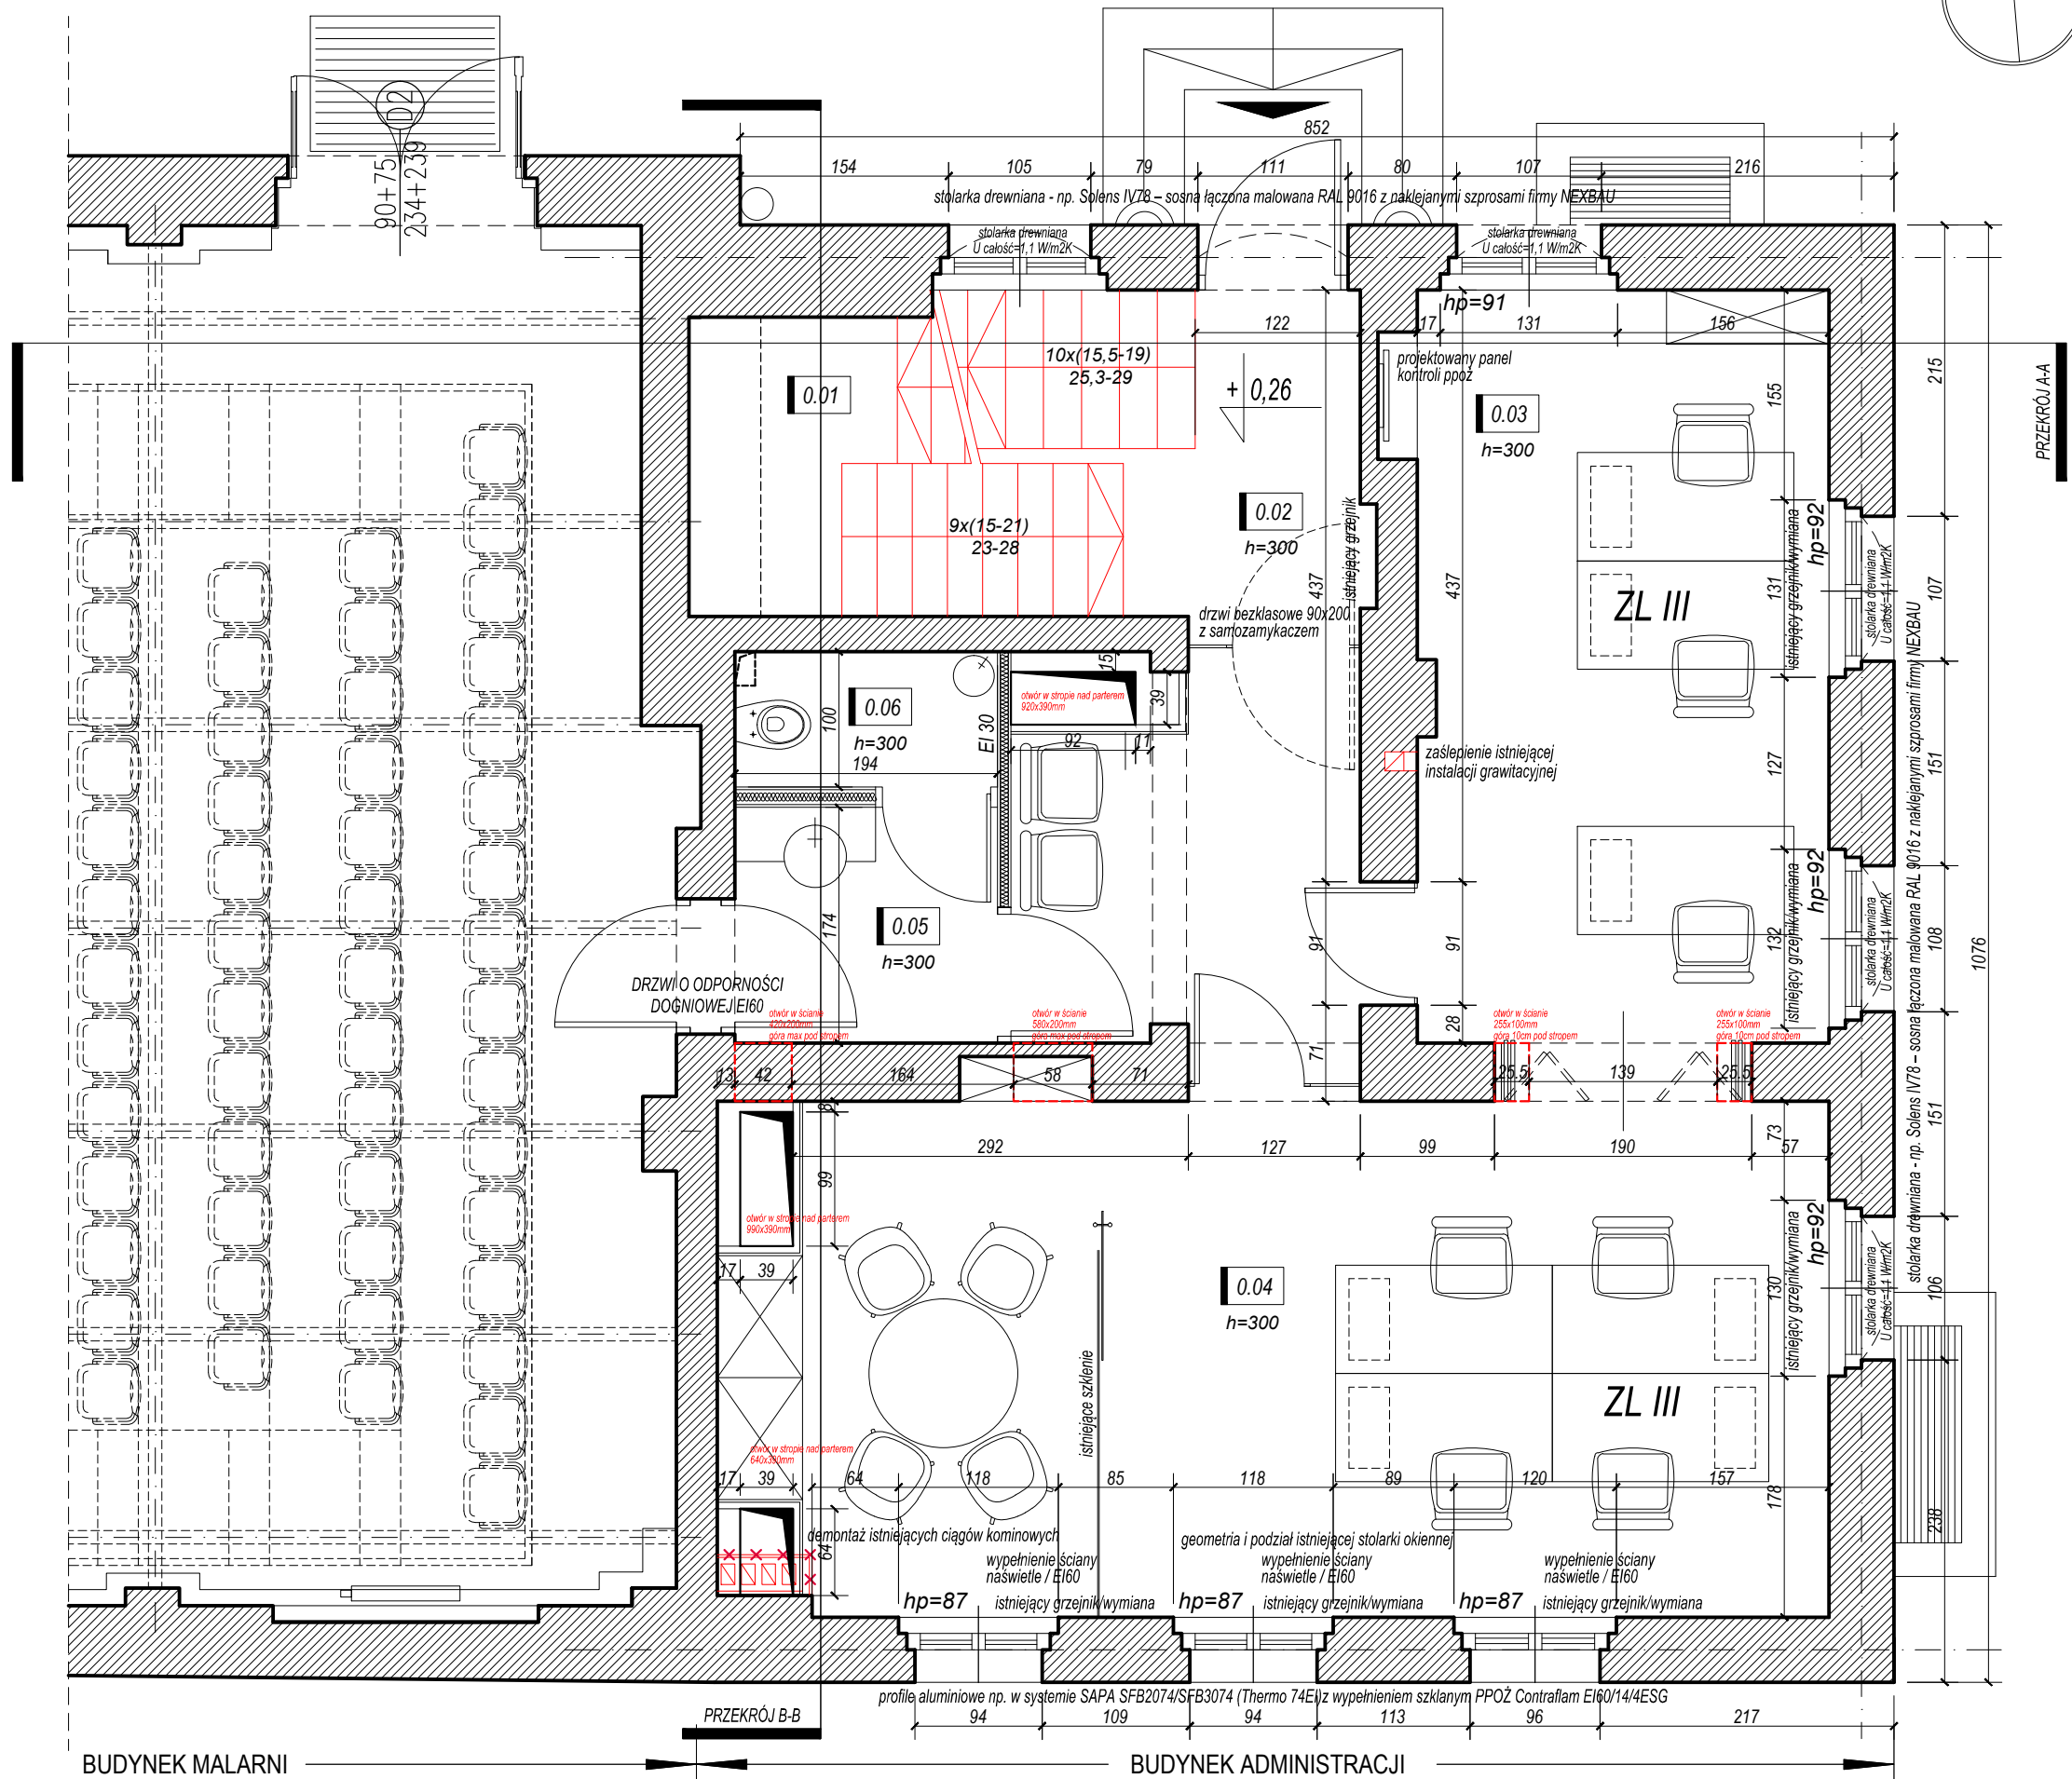


Uwaga: projekt architektoniczny należy rozpatrywać równoległe z projektem konstrukcyjnym oraz projektami instalacyjnymi i ekspertyzą ppoż. (tylko kompletna dokumentacja stanowi podstawę do prowadzenia prac), w razie wątpliwości należy kontaktować się z zespołem projektowym. Wszystkie obmiary należy zweryfikować na etapie realizacji.

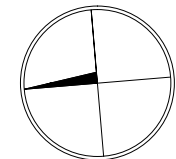

POZIOM PARTERU		
NR. POM.	NAZWA POMIESZCZENIA	POW. [m2]
0/01	klatka schodowa	4,20
0/02	komunikacja	11,40
0/03	przestrzeń biurowa 01	16,80
0/04	przestrzeń biurowa 02	31,00
0/05	przedsionek	3,40
0/06	toaleta	1,90
RAZEM		68,70

Projektant/Executive Architect		
<b>trabendo.</b>		
Klient/Client		
Teatr Polski w Poznaniu ul. 27. Grudnia 8/10, 61-737 Poznań		
Projekt/Project		
Projekt przebudowy i nadbudowy budynku administracji Teatru Polskiego w Poznaniu przy ul. 27 Grudnia 8/10		
Temat/Drawing subject		
Rzut poziomu parteru		
Przeznaczenie Purpose		
PROJEKT ARCHITEKTONICZNY-WYKONAWCZY		
Projektanci / Uprawnienia Designers / Certificate		
ARCHITEKTURA		
PROJEKTANT	mgr inż. arch. Łukasz Nowak mgr inż. arch. Katarzyna Stawarz-Nowak	
GENERALNY PROJEKTANT	mgr inż. arch. Marek Szapiel upr. nr WP-OIA/OKK/UpB/65/2009	
SPRAWDZAJĄCY	mgr inż. arch. Katarzyna Kaftańska upr. nr 8/WPOKK/2013	
Sygnatura Signature	Branża Branch	ARCHITEKTURA
Stan aktualny Revision	12.2016	Rysunek Sheet
Skala Scale	1:50	A03A