
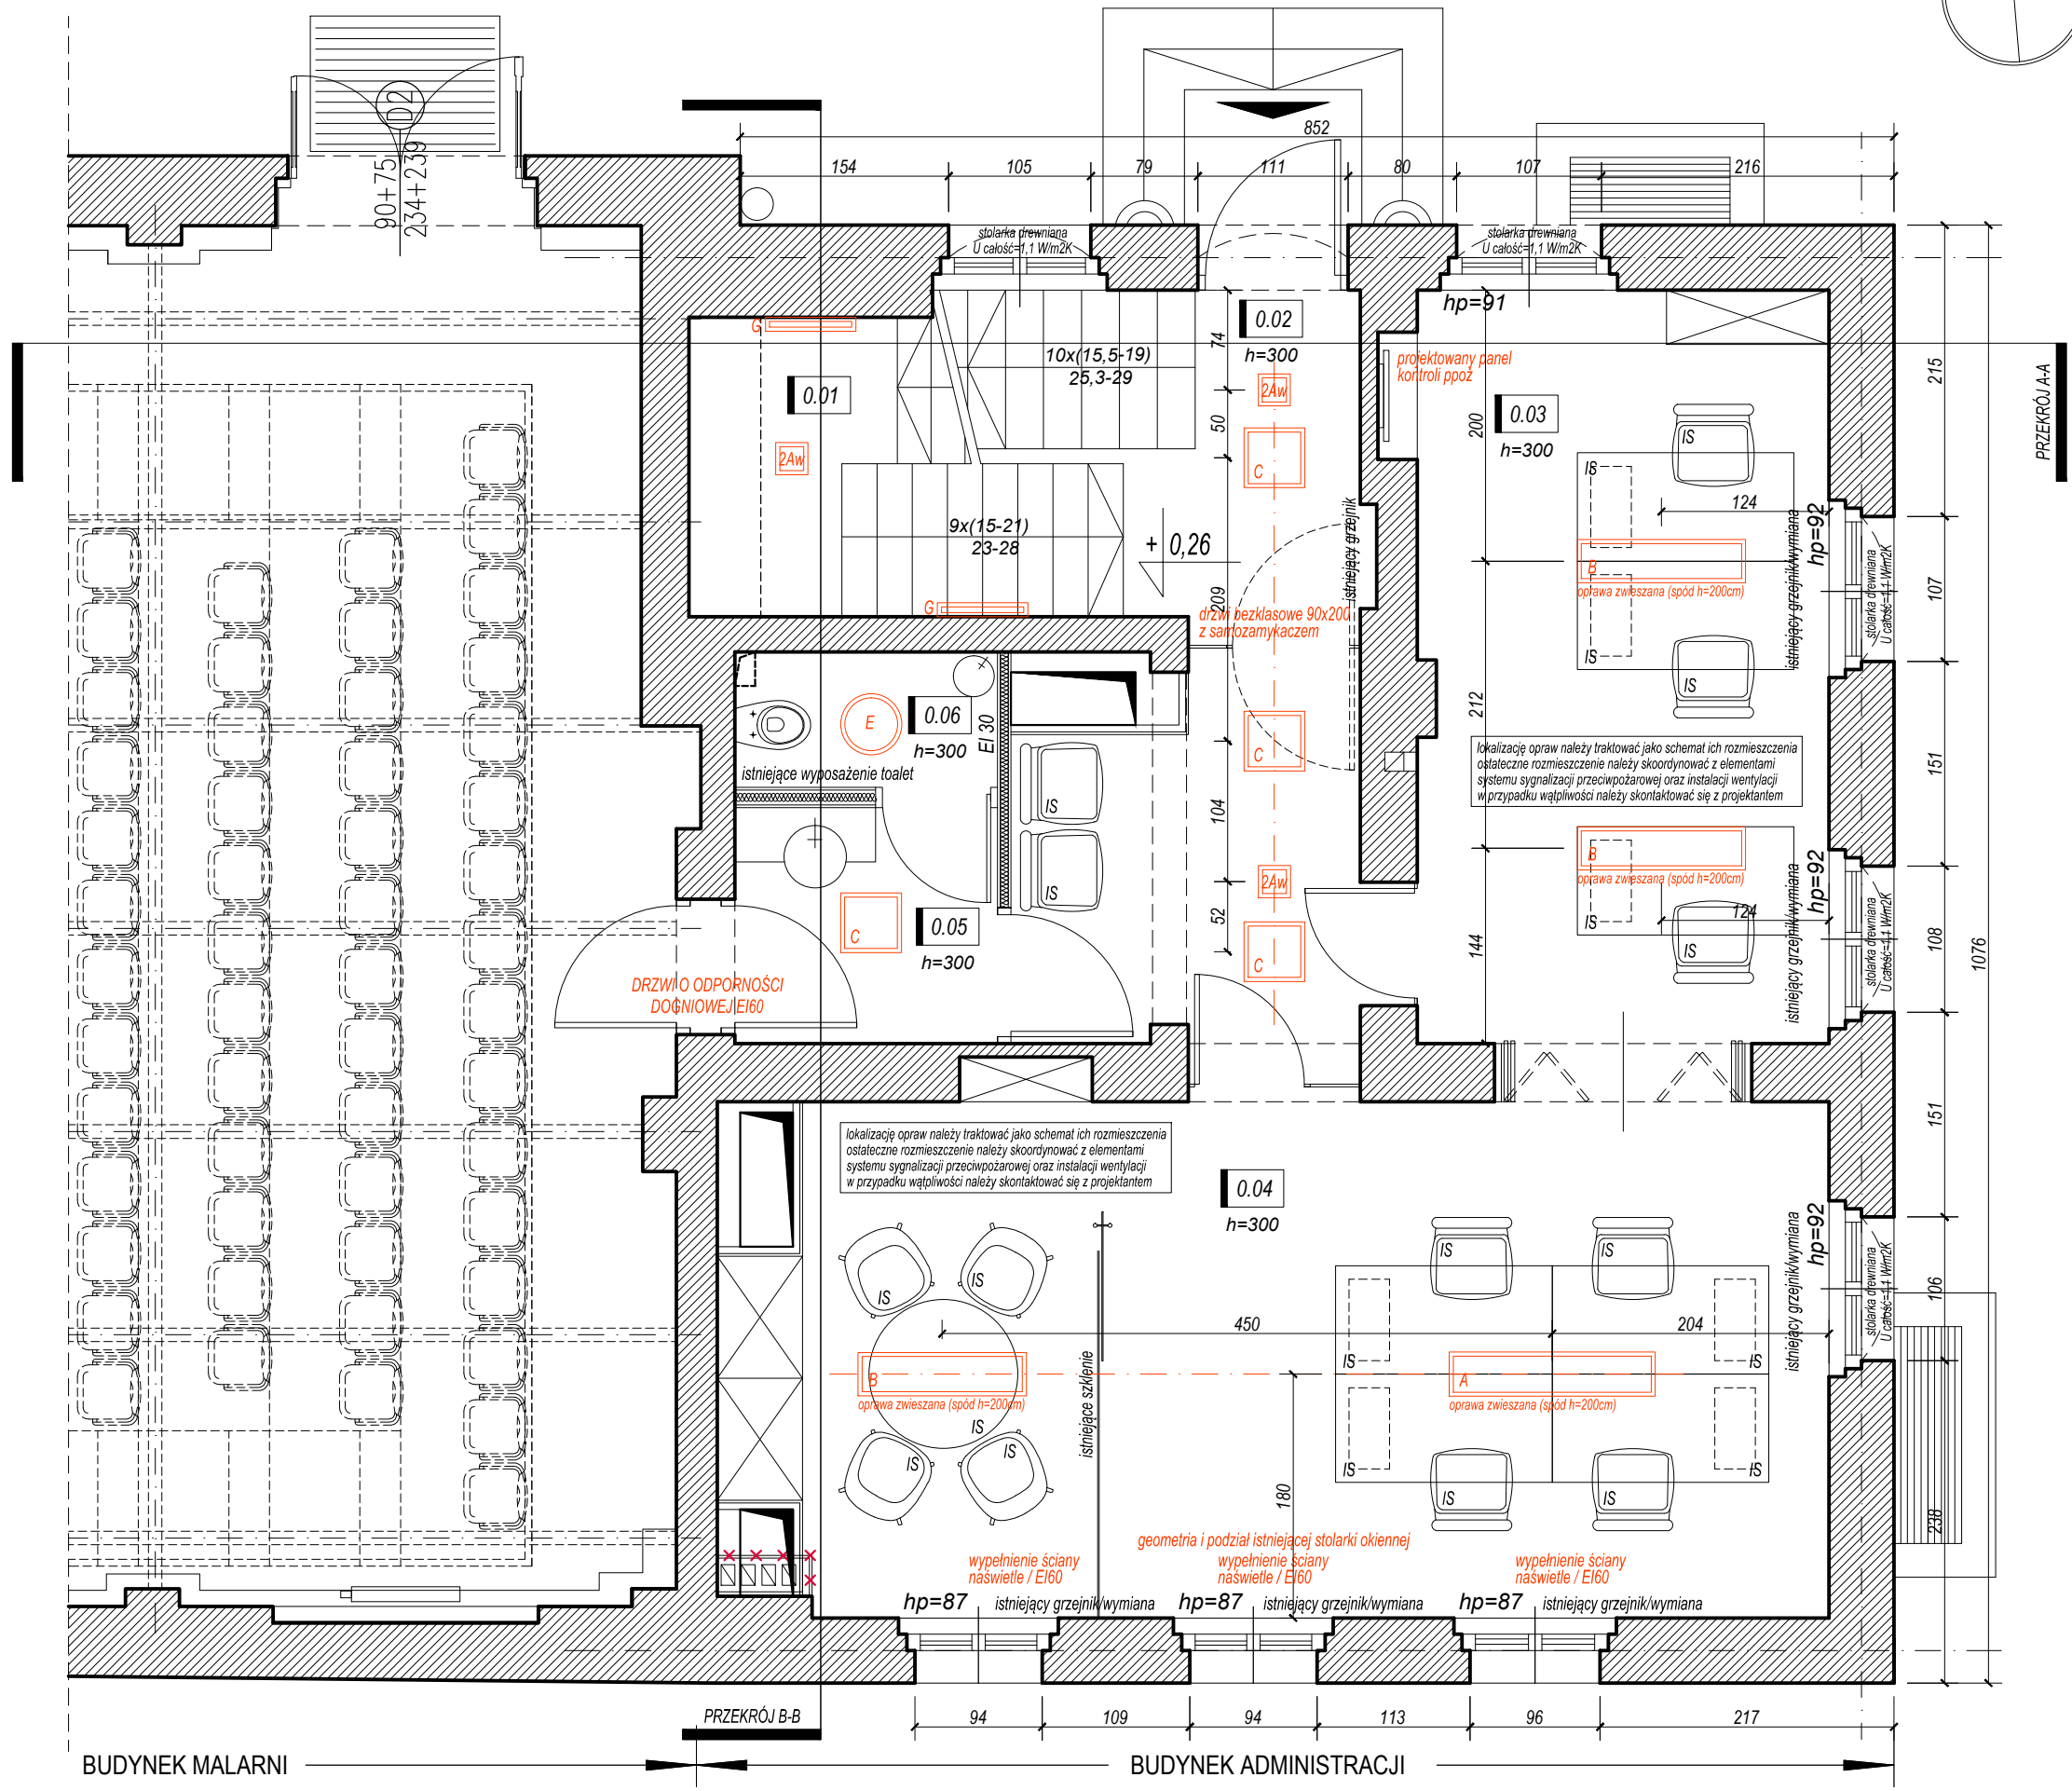


**Uwaga: projekt architektoniczny należy rozpatrywać równoległe z projektem konstrukcyjnym oraz projektami instalacyjnymi i ekspertyzą ppoż.**  
 (tylko kompletna dokumentacja stanowi podstawę do prowadzenia prac), w razie wątpliwości należy kontaktować się z zespołem projektowym.  
 Wszystkie obmiary należy zweryfikować na etapie realizacji.

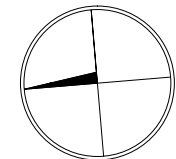

POZIOM PARTERU		
NR. POM.	NAZWA POMIESZCZENIA	POW. [m2]
0/01	klatka schodowa	4,20
0/02	komunikacja	11,40
0/03	przestrzeń biurowa 01	16,80
0/04	przestrzeń biurowa 02	31,00
0/05	przedsionek	3,40
0/06	toaleta	1,90
RAZEM		68,70

**Wypośazenie meblowe**  
 IS - istniejące wyposażenie meblowe Teatru Polskiego  
 M01 - biurko na jednej płozie do wsparcia na komodzie (wymiary: 180x80x74h, np. Balma MIXT) - 1 szt.  
 M02 - biurko podwójne na wspólnej płozie do wsparcia na komodach (wymiary: 160x160x74h, np. Balma MIXT) - 1 szt.  
 M03 - biurko na jednej płozie do wsparcia na komodzie, stelaż przesłający poza blat (wymiary: 200x80x74h, np. Balma MIXT) - 1 szt.  
 M04 - komoda z drzwiami i szufladą (wymiary: 120x50x65h, np. Balma MIXT) - 4 szt.  
 M05 - ścianka międzybiurowa, panele tapicerka ERA (wymiary: 160x37h, np. Balma) - 1 szt.  
 M06 - stół konferencyjny na dwóch płozach (wymiary: 234x120x74h, np. Balma MIXT) - 1 szt.  
 M07 - szafa aktowa na wysokość 6 segregatorów, uchwyt kwadrat (wymiary: 80x46x220h, np. Balma) - 3 szt.  
 M08 - komoda aktowa bezuchwytyowa na wysokość 3 segregatorów (wymiary: 100x44x118h, np. Balma) - 3 szt.  
 M09 - fotel obrotowy typu Light Up 230 SFL, stelaż czarny, P61PU, tkanina ERA - 4 szt.  
 M10 - krzesło typu Zoo 502H 2P, stelaż turkus, oparcie z tworzywa, siedzisko tkanina ERA - 9 szt.

**Oprawy oświetleniowe**  
 A - oprawa typu TASK MP PO 15 prod. XAL  
 B - oprawa typu TASK MP PO 12 prod. XAL  
 C - oprawa typu TASK SQ 450 CEIL MP SO prod. XAL  
 D - oprawa typu STRETTA ECO IP40 OH prod. XAL  
 E - oprawa typu VELA R450 DII OPAL prod. XAL  
 F - oprawa typu MONSUN 2 LED prod. SITACO  
 G - oprawa typu TASK WALL MP PO prod. XAL  
 1Aw - oprawa oświetlenia awaryjnego typu ITECH M2 302 NM prod. TM TECHNOLOGIE  
 2Aw - oprawa oświetlenia awaryjnego typu ONTEC RM2 302 NM prod. TM TECHNOLOGIE

Projektant/Executive Architect  
**trabendo.**

Klient/Cient  
 Teatr Polski w Poznaniu  
 ul. 27. Grudnia 8/10, 61-737 Poznań

Projekt/Project  
 Projekt przebudowy i nadbudowy budynku administracji Teatru Polskiego w Poznaniu przy ul. 27 Grudnia 8/10

Temat/Drawing subject  
 Rzut poziomu parteru - wyposażenie

Przeznaczenie Purpose  
**PROJEKT ARCHITEKTONICZNY-WYKONAWCZY**

Projektanci / Uprawnienia Designers / Certificate

**ARCHITEKTURA**  
 PROJEKTANT mgr inż. arch. Łukasz Nowak  
 mgr inż. arch. Katarzyna Stawarz-Nowak  
 GENERALNY PROJEKTANT mgr inż. arch. Marek Szapiel  
 upr. nr WP-OIA/OKK/UpB/65/2009  
 SPRAWDZAJĄCY mgr inż. arch. Katarzyna Kaftańska  
 upr. nr 8/WPOKK/2013

Sygnatura Signature	Branża Branch	ARCHITEKTURA
Stan aktualny Revision	12.2016	Rysunek Sheet
Skala Scale	1:50	<b>A03C</b>