
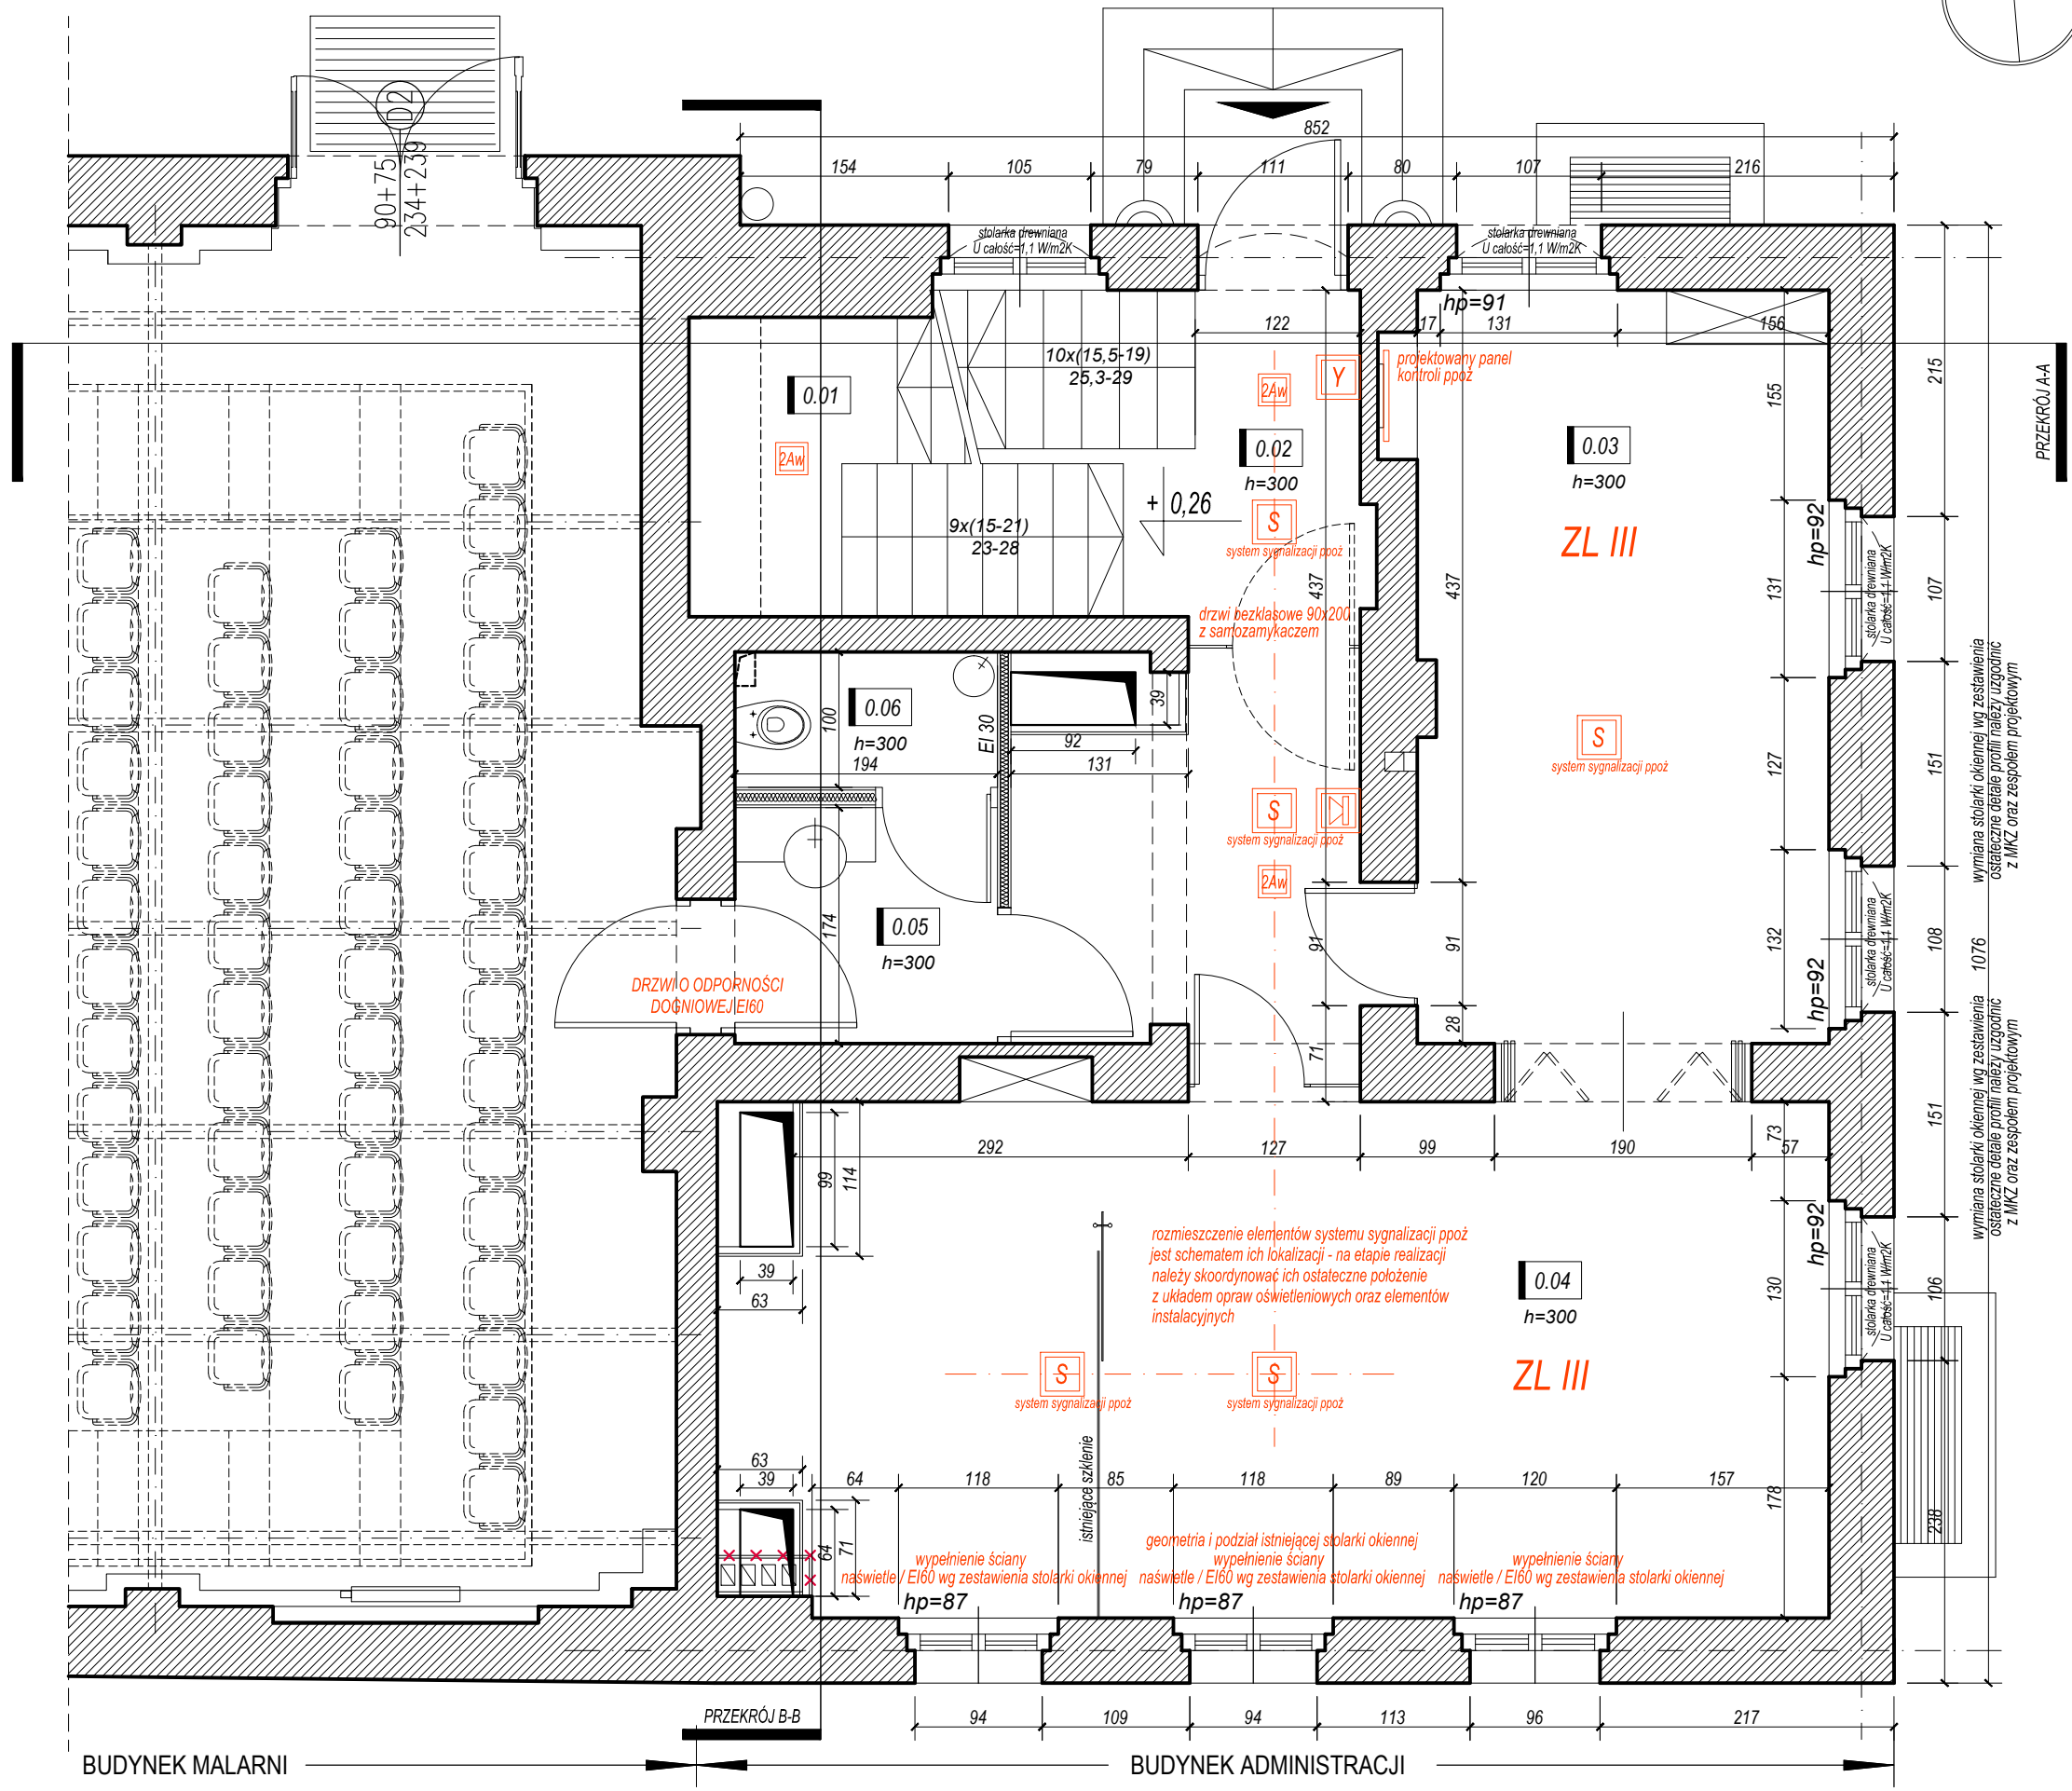


**Uwaga: projekt architektoniczny należy rozpatrywać równoległe z projektem konstrukcyjnym oraz projektami instalacyjnymi i ekspertyzą ppoż.**  
 (tylko kompletna dokumentacja stanowi podstawę do prowadzenia prac), w razie wątpliwości należy kontaktować się z zespołem projektowym.  
 Wszystkie obmiary należy zweryfikować na etapie realizacji.

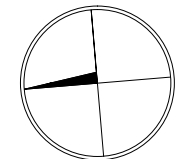

POZIOM PARTERU		
NR. POM.	NAZWA POMIESZCZENIA	POW. [m <sup>2</sup> ]
0/01	klątka schodowa	4,20
0/02	komunikacja	11,40
0/03	przestrzeń biurowa 01	16,80
0/04	przestrzeń biurowa 02	31,00
0/05	przedsiónek	3,40
0/06	toaleta	1,90
RAZEM		68,70

- 1Aw - oprawa oświetlenia awaryjnego typu ITECH M2 302 NM prod. TM TECHNOLOGIE
- 2Aw - oprawa oświetlenia awaryjnego typu ONTEC RM2 302 NM prod. TM TECHNOLOGIE

System sygnalizacji pożarowej (np. wg rozwiązań Polon-Alfa) system adresowalny

- S** czujka dymu (system adresowalny Polon-Alfa)
- Y** ręczny ostrzegacz pożarowy, adresowalny z izolatorem zwarć (ROP-4001M)
- A** sygnalizator akustyczny (system adresowalny Polon-Alfa)
- K** kłapa oddymiająca (np. wg rozwiązań Mercor)
- KP** Kłapa przeciwpożarowa na inst. wentylacji bytowej wyposażona w siłownik 24V do współpracy z SAP z krańcówkami początku i końca otwarcia i wyzwalaczem termicznym

budynek należy wyposażyć w gaśnice o zwiększonej ilości środka gaśniczego do 4kg/100m<sup>2</sup>

w budynku zaprojektowano awaryjne oświetlenie ewakuacyjne na wszystkich drogach ewakuacyjnych

ostateczny rozmiar kłapy oddymiającej należy skoordynować z elementami stalowej konstrukcji stropu nad drugim piętrem

projekt należy rozpatrywać równoległe z Ekspertyzą techniczną stanu ochrony przeciwpożarowej

Projektant/Executive Architect

**trabendo.**

Klient/Client

Teatr Polski w Poznaniu  
 ul. 27. Grudnia 8/10, 61-737 Poznań

Projekt/Project

Projekt przebudowy i nadbudowy budynku administracji Teatru Polskiego w Poznaniu przy ul. 27 Grudnia 8/10

Temat/Drawing subject

Rzut poziomu parteru - ochrona przeciwpożarowa

Przeznaczenie Purpose

PROJEKT ARCHITEKTONICZNY-WYKONAWCZY

Projektanci Designers

Uprawnienia Certificate

ARCHITEKTURA

PROJEKTANT mgr inż. arch. Łukasz Nowak  
 mgr inż. arch. Katarzyna Stawarz-Nowak

GENERALNY PROJEKTANT mgr inż. arch. Marek Szapiel  
 upr. nr WP-OIA/OKK/UpB/65/2009

SPRAWDZAJĄCY mgr inż. arch. Katarzyna Kaftańska  
 upr. nr 8/WPOKK/2013

Sygnatura Signature	Branża Branch	ARCHITEKTURA
Stan aktualny Revision	12.2016	Rysunek Sheet
Skala Scale	1:50	A03D