



Uwaga: projekt architektoniczny należy rozpatrywać równoległe z projektem konstrukcyjnym oraz projektami instalacyjnymi i ekspertyzą ppoż. (tylko kompletna dokumentacja stanowi podstawę do prowadzenia prac), w razie wątpliwości należy kontaktować się z zespołem projektowym. Wszystkie obmiary należy zweryfikować na etapie realizacji.

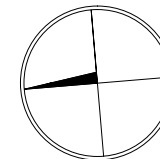

POZIOM PIERWSZEGO PIĘTRA		
NR. POM.	NAZWA POMIESZCZENIA	POW. [m2]
1/01	klątka schodowa	4,15
1/02	komunikacja	8,00
1/03	przestrzeń biurowa 01	17,90
1/04	przestrzeń biurowa 02 / archiwum	30,70
1/05	przestrzeń biurowa 03	8,70
RAZEM		69,45

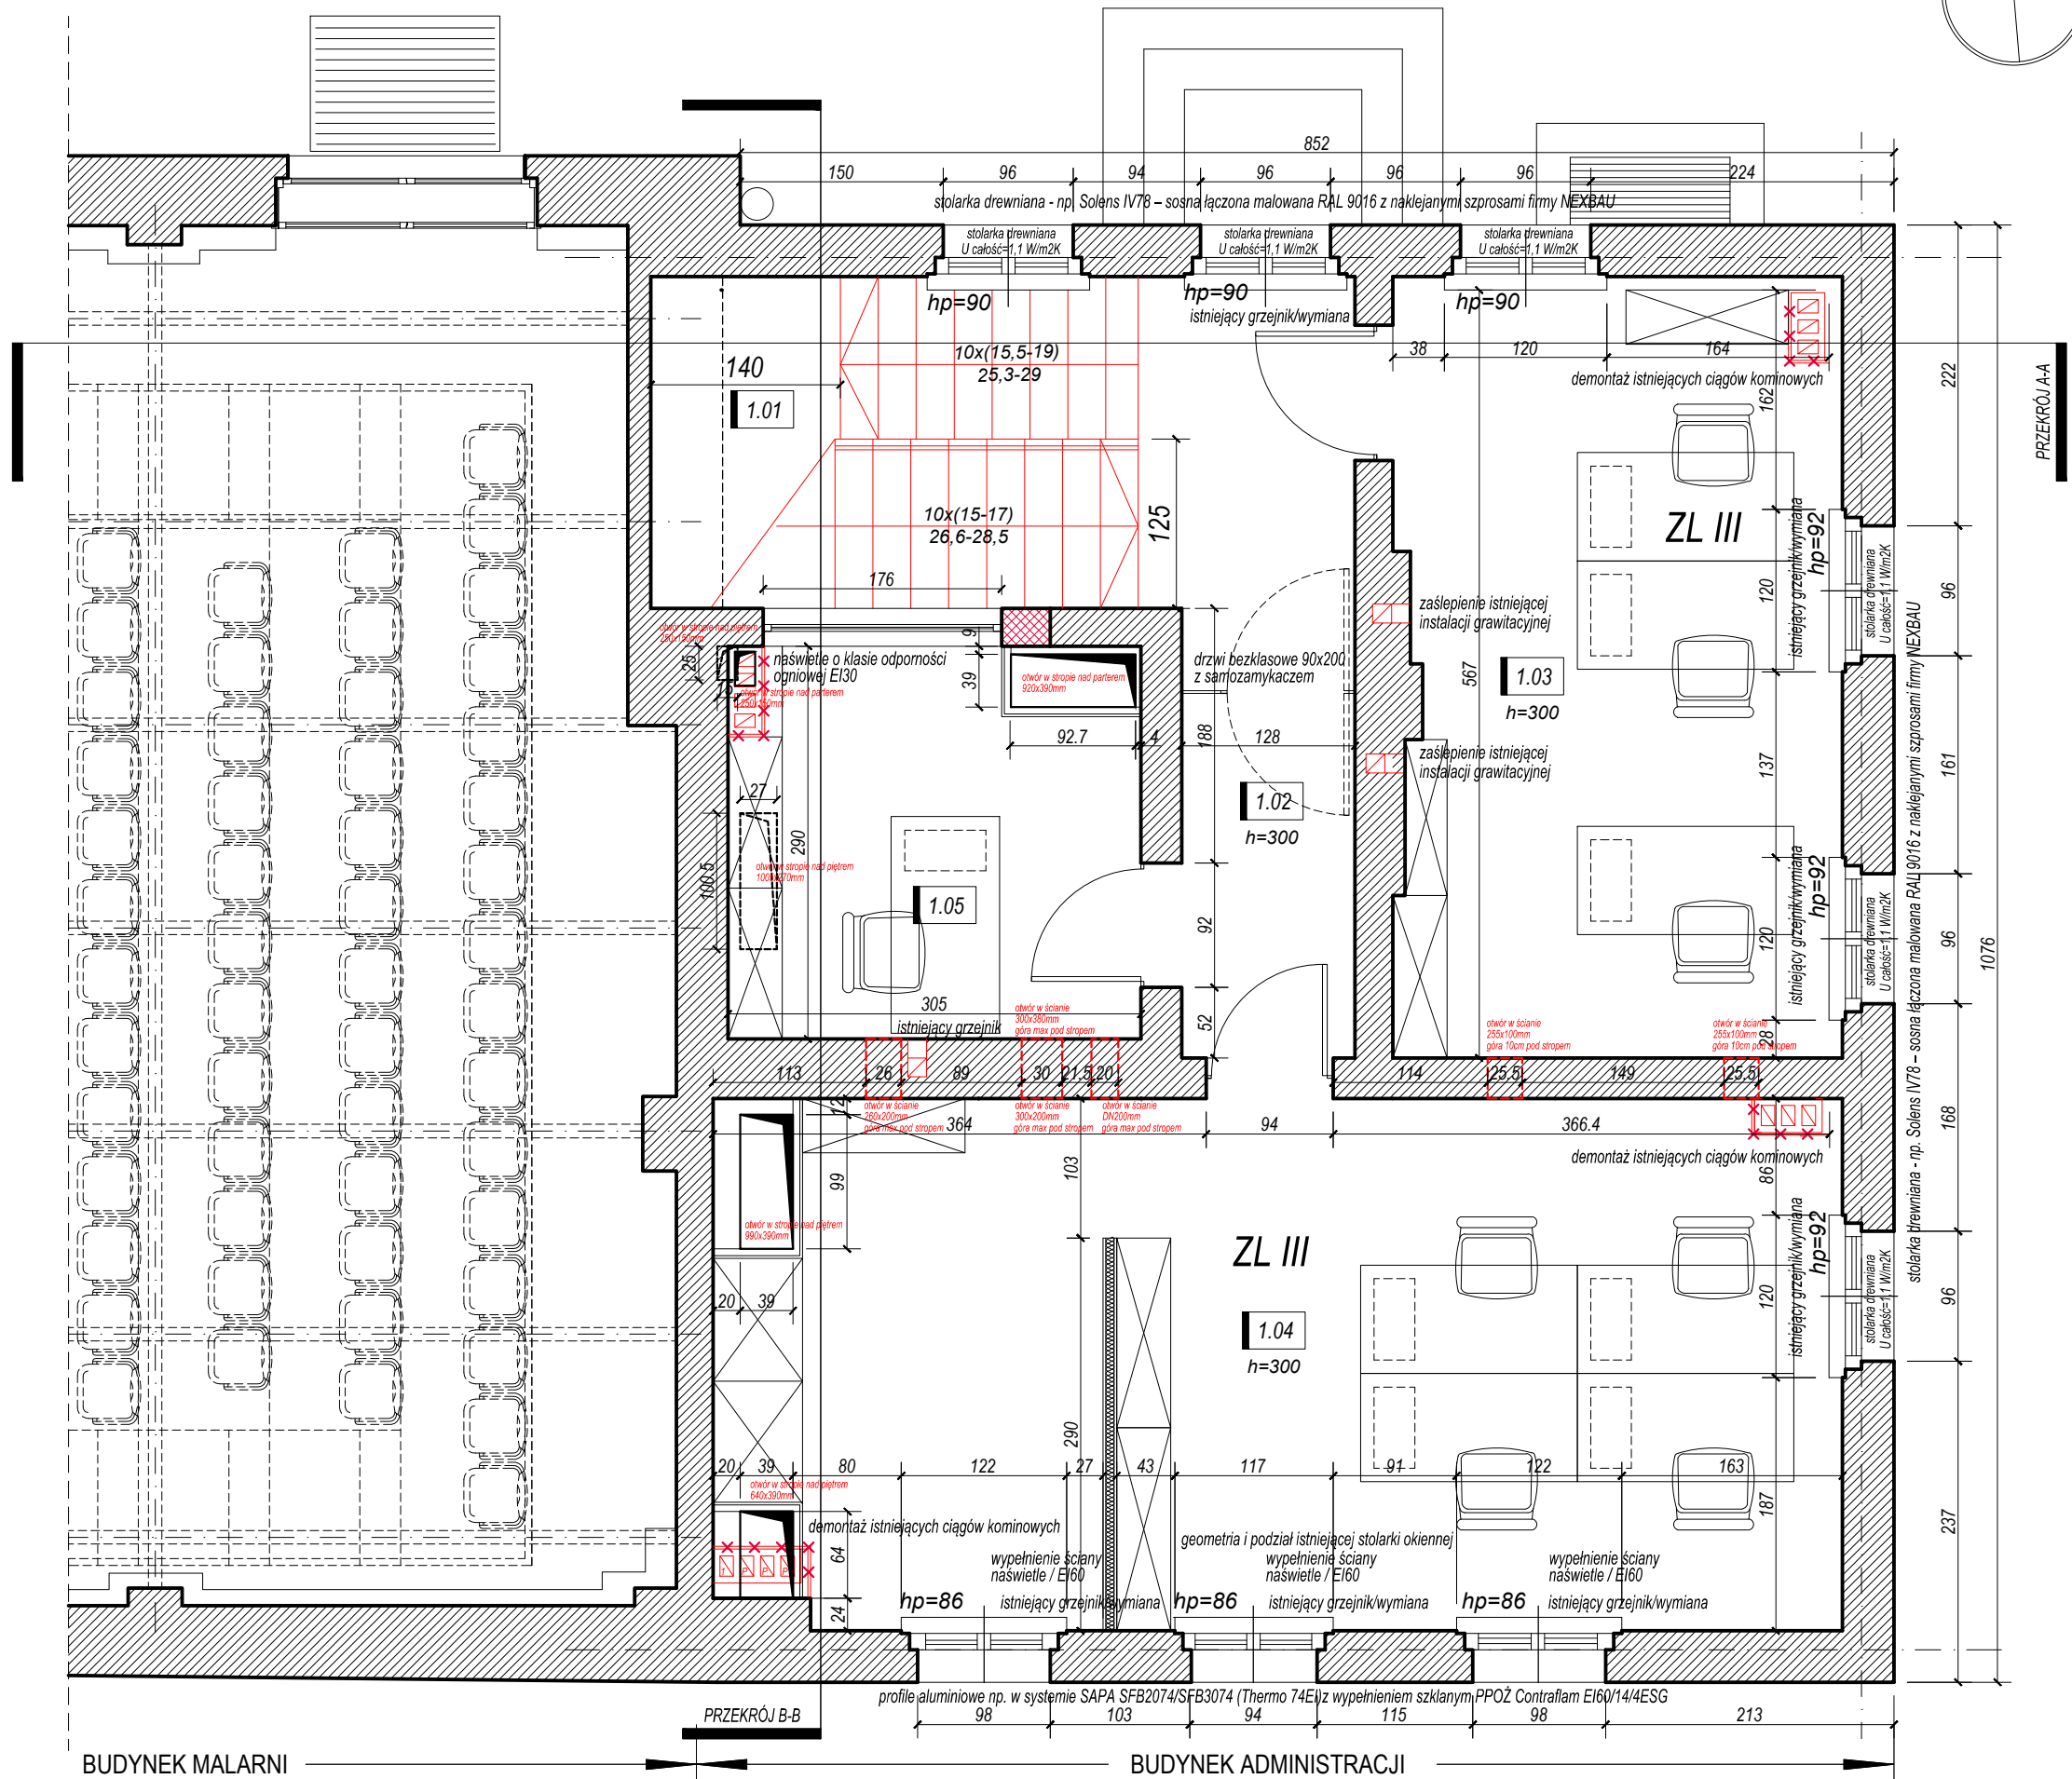

Projektant/Executive Architect

trabendo.

Klient/Client
Teatr Polski w Poznaniu
ul. 27. Grudnia 8/10, 61-737 Poznań

Projekt/Project
Projekt przebudowy i nadbudowy budynku administracji
Teatru Polskiego w Poznaniu
przy ul. 27 Grudnia 8/10

Temat/Drawing subject
Rzut poziomu pierwszego piętra

Przeznaczenie Purpose
PROJEKT ARCHITEKTONICZNY-WYKONAWCZY

Projektanci / Uprawnienia Designers / Certificate

ARCHITEKTURA
PROJEKTANT mgr inż. arch. Łukasz Nowak
mgr inż. arch. Katarzyna Stawarz-Nowak
GENERALNY PROJEKTANT mgr inż. arch. Marek Szapiel
upr. nr WP-OIA/OKK/UpB/65/2009
SPRAWDZAJĄCY mgr inż. arch. Katarzyna Kaftańska
upr. nr 8/WPOKK/2013

Sygnatura Signature	Branża Branch	ARCHITEKTURA
Stan aktualny Revision	11.2016	Rysunek Sheet
Skala Scale	1:50	A04A