
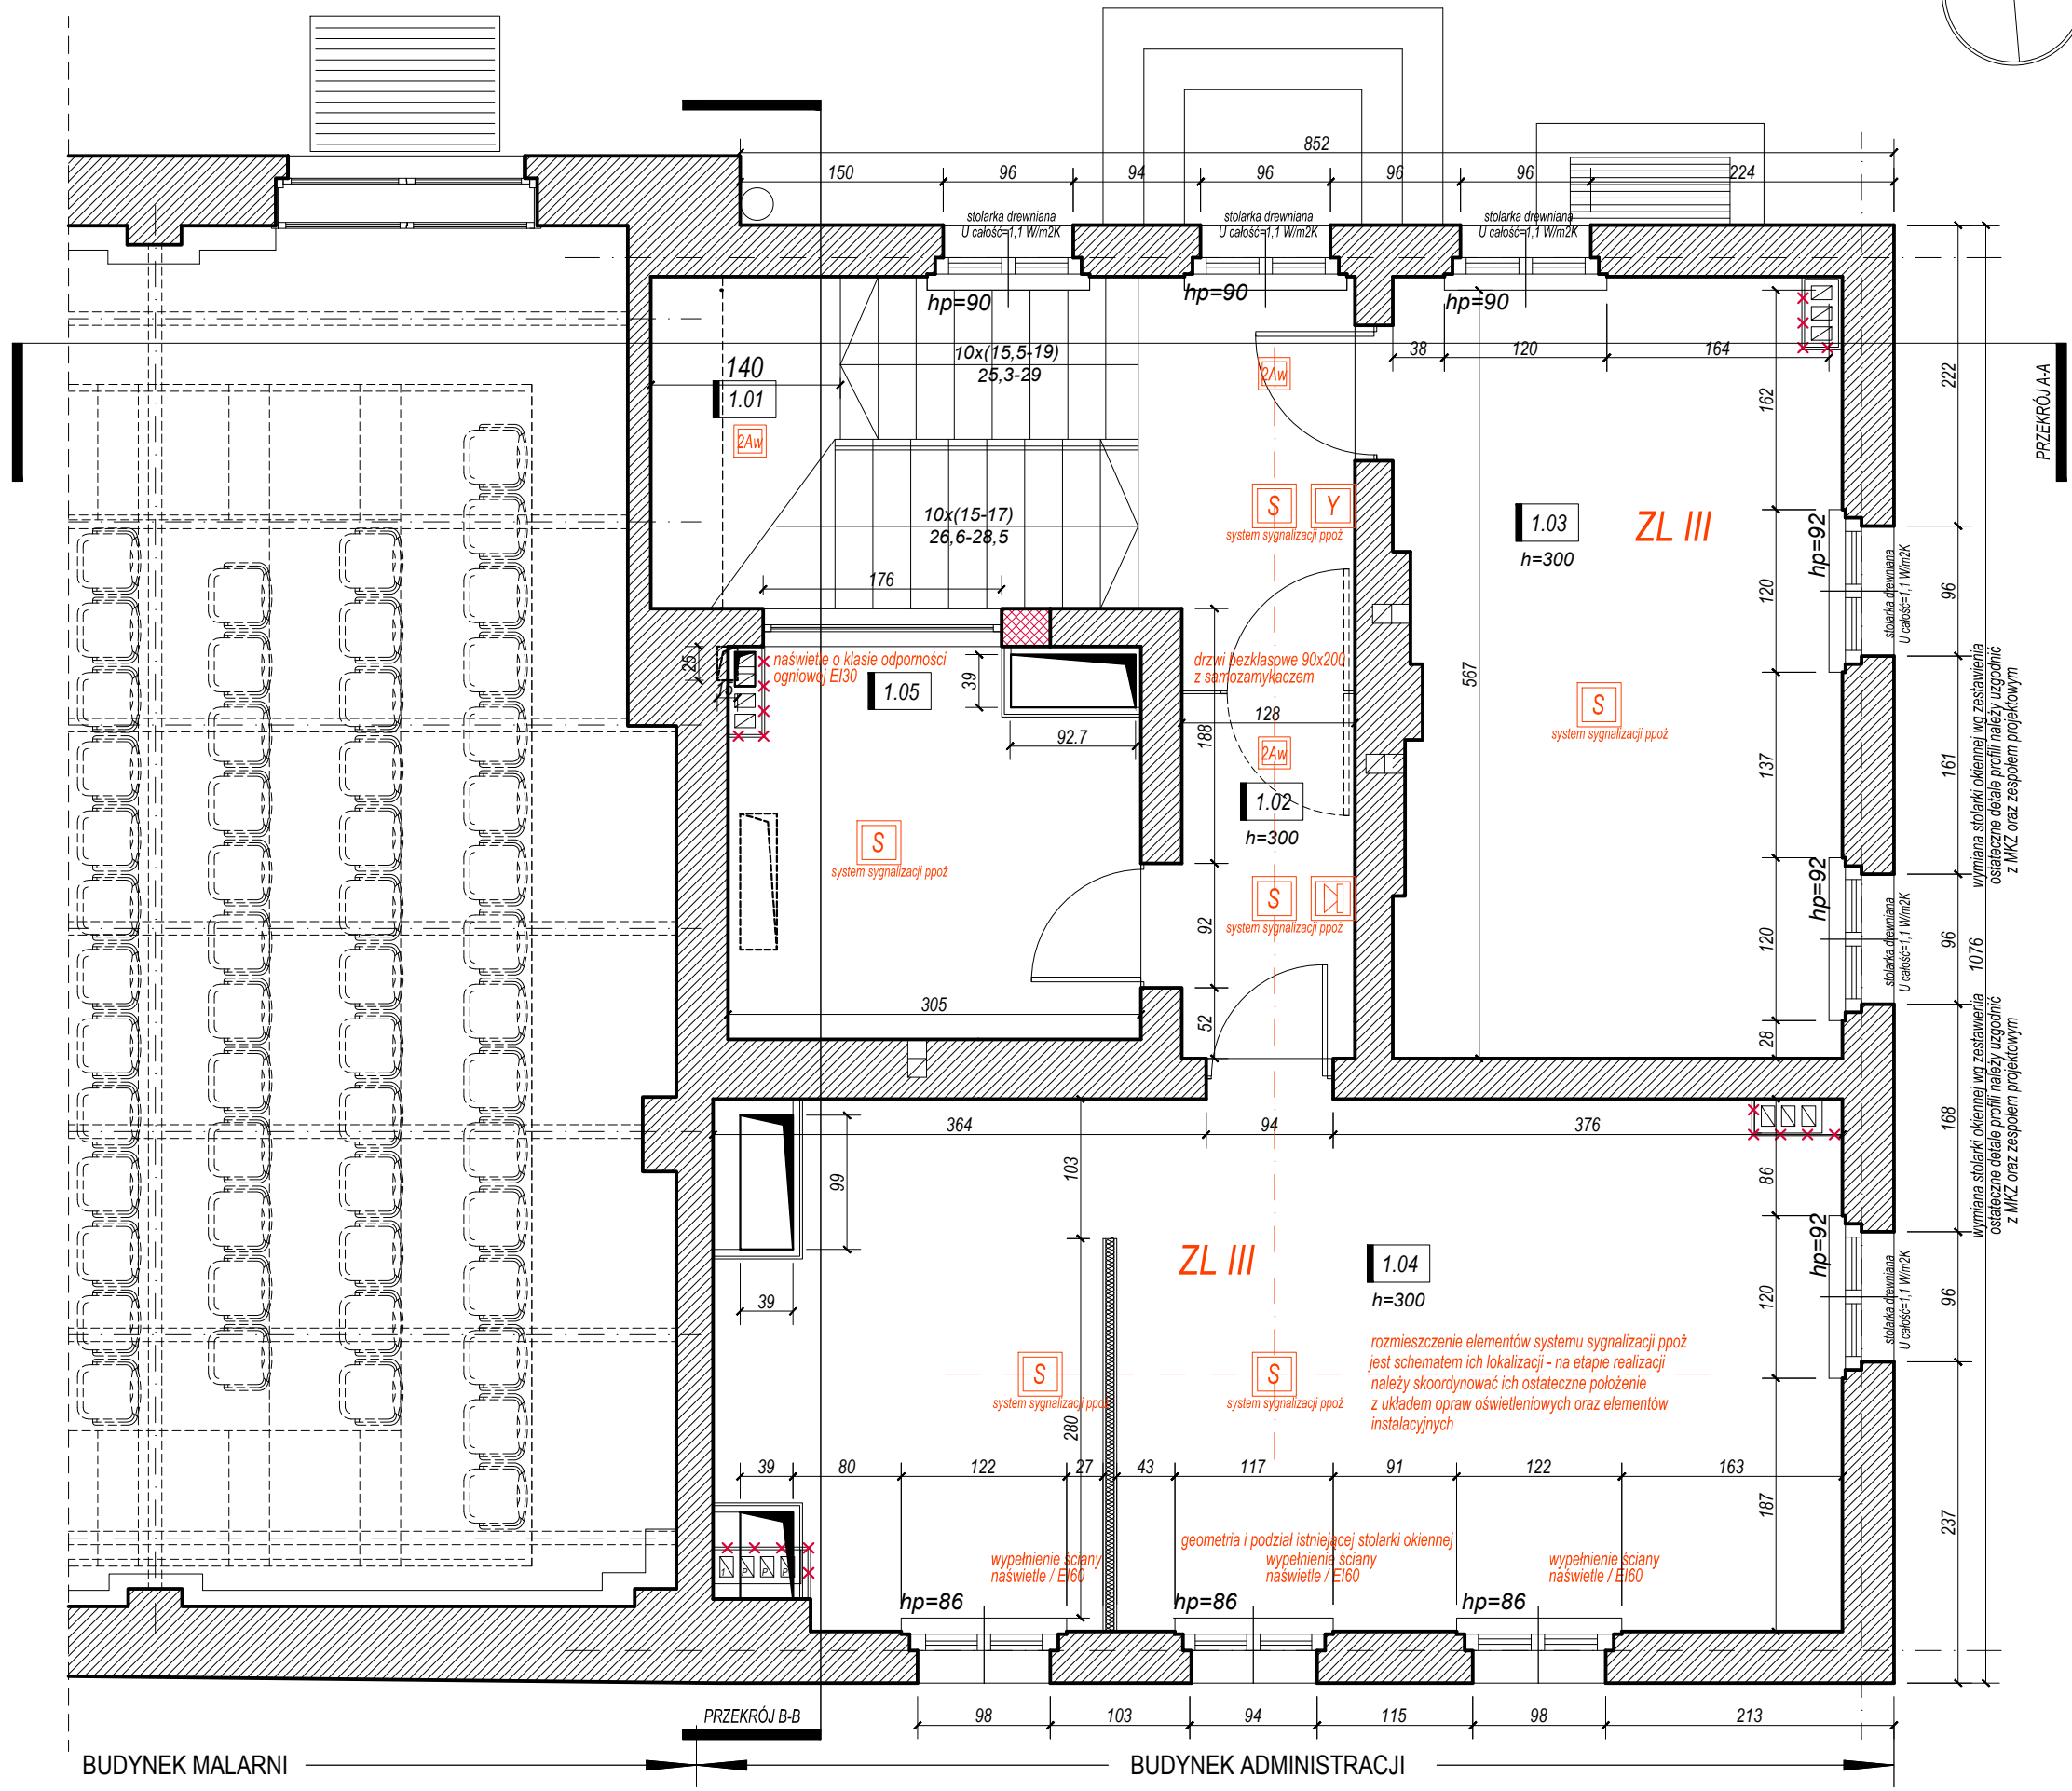


**Uwaga: projekt architektoniczny należy rozpatrywać równoległe z projektem konstrukcyjnym oraz projektami instalacyjnymi i ekspertyzą ppoż.**  
 (tylko kompletna dokumentacja stanowi podstawę do prowadzenia prac), w razie wątpliwości należy kontaktować się z zespołem projektowym.  
 Wszystkie obmiary należy zweryfikować na etapie realizacji.

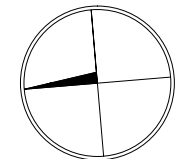

POZIOM PIERWSZEGO PIĘTRA		
NR. POM.	NAZWA POMIESZCZENIA	POW. [m <sup>2</sup> ]
1/01	klatka schodowa	4,15
1/02	komunikacja	8,00
1/03	przestrzeń biurowa 01	17,90
1/04	przestrzeń biurowa 02 / archiwum	30,70
1/05	przestrzeń biurowa 03	8,70
RAZEM		69,45

- 1Aw - oprawa oświetlenia awaryjnego typu ITECH M2 302 NM prod. TM TECHNOLOGIE
- 2Aw - oprawa oświetlenia awaryjnego typu ONTEC RM2 302 NM prod. TM TECHNOLOGIE

System sygnalizacji pożarowej (np. wg rozwiązań Polon-Alfa) system adresowalny

- S** czujka dymu (system adresowalny Polon-Alfa)
- Y** ręczny ostrzegacz pożarowy, adresowalny z izolatorem zwarć (ROP-4001M)
- [Symbol]** sygnalizator akustyczny (system adresowalny Polon-Alfa)
- K** kłapa oddymiająca (np. wg rozwiązań Mercor)
- KP** Kłapa przeciwpożarowa na inst. wentylacji bytowej wyposażona w siłownik 24V do współpracy z SAP z kranicówkami początku i końca otwarcia i wyzwalaczem termicznym

budynek należy wyposażyć w gaśnice o zwiększonej ilości środka gaśniczego do 4kg/100m<sup>2</sup>

w budynku zaprojektowano awaryjne oświetlenie ewakuacyjne na wszystkich drogach ewakuacyjnych

ostateczny rozmiar kłapy oddymiającej należy skoordynować z elementami stalowej konstrukcji stropu nad drugim piętrem

projekt należy rozpatrywać równoległe z Ekspertyzą techniczną stanu ochrony przeciwpożarowej

Projektant/Executive Architect

**trabendo.**

Klient/Client

Teatr Polski w Poznaniu  
ul. 27. Grudnia 8/10, 61-737 Poznań

Projekt/Project

Projekt przebudowy i nadbudowy budynku administracji Teatru Polskiego w Poznaniu przy ul. 27 Grudnia 8/10

Temat/Drawing subject

Rzut poziomu pierwszego piętra - ochrona przeciwpożarowa

Przeznaczenie Purpose

PROJEKT ARCHITEKTONICZNY-WYKONAWCZY

Projektanci / Uprawnienia Designers / Certificate

ARCHITEKTURA

PROJEKTANT mgr inż. arch. Łukasz Nowak  
mgr inż. arch. Katarzyna Stawarz-Nowak  
GENERALNY PROJEKTANT mgr inż. arch. Marek Szapiel  
upr. nr WP-OIA/OKK/UpB/65/2009  
SPRAWDZAJĄCY mgr inż. arch. Katarzyna Kaftańska  
upr. nr 8/WPOKK/2013

Sygnatura Signature	Branża Branch	ARCHITEKTURA
Stan aktualny Revision	11.2016	Rysunek Sheet
Skala Scale	1:50	A04D