
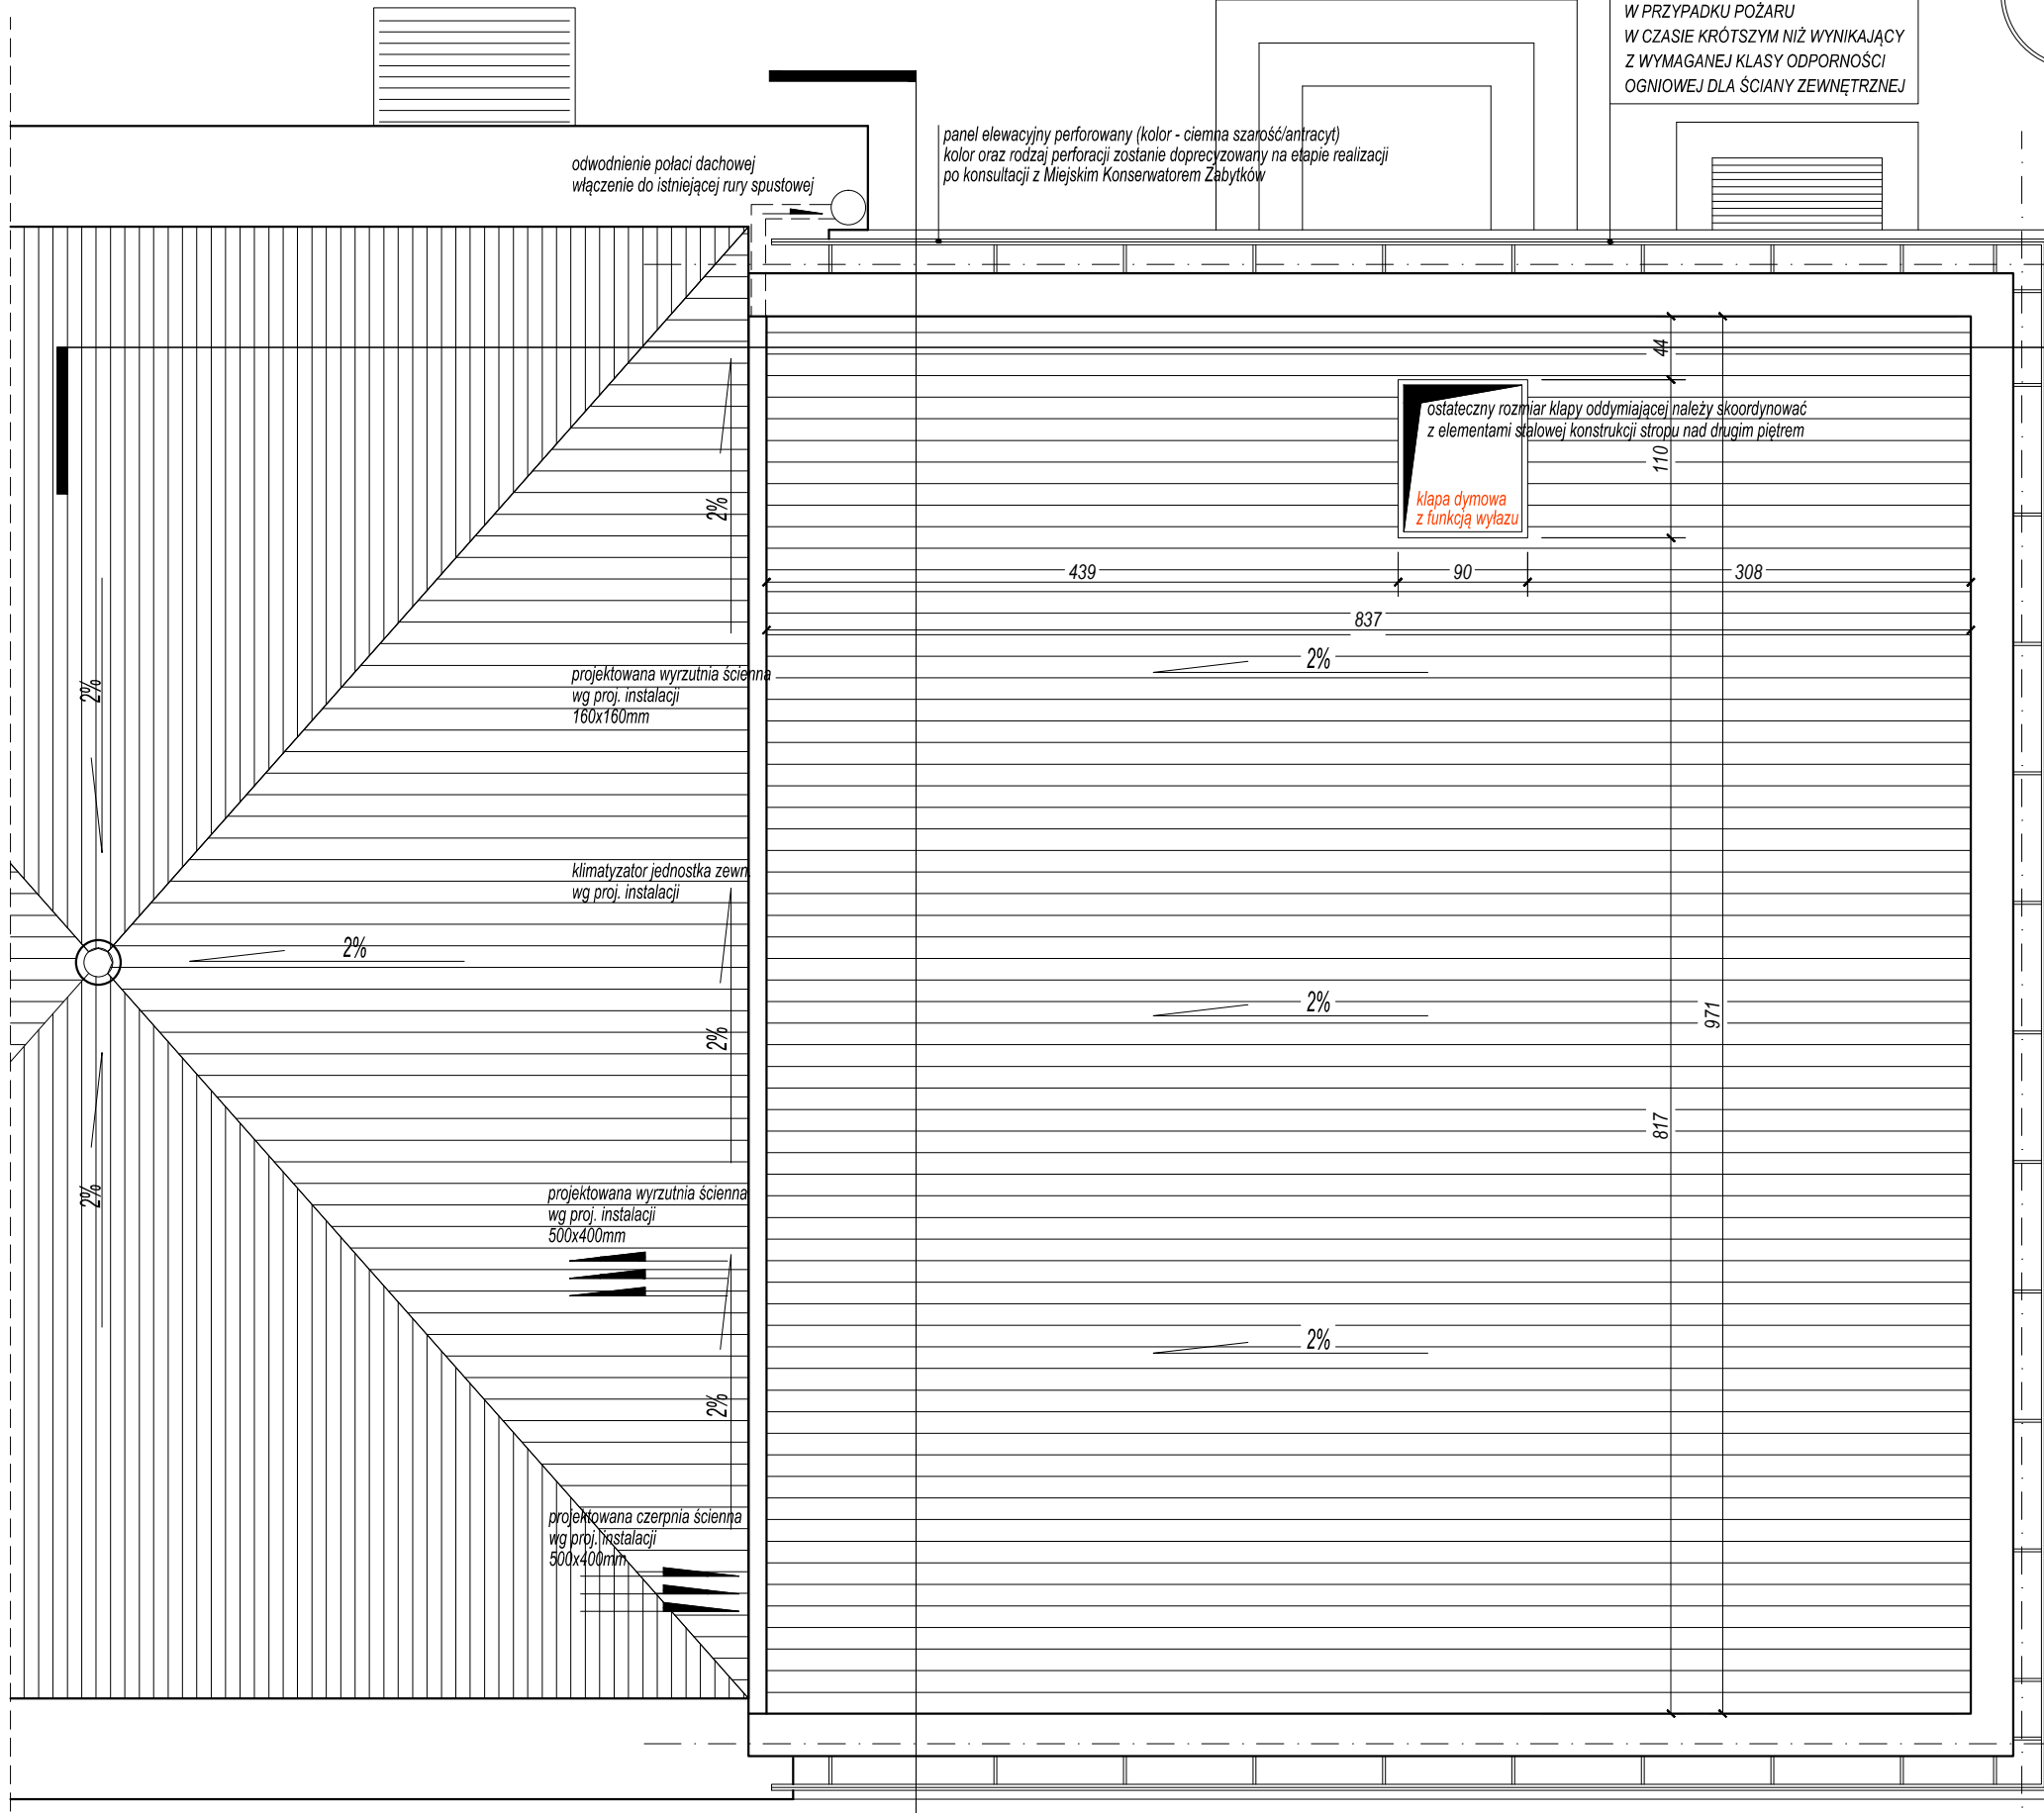


Uwaga: projekt architektoniczny należy rozpatrywać równoległe z projektem konstrukcyjnym oraz projektami instalacyjnymi i ekspertyzą ppoż. (tylko kompletna dokumentacja stanowi podstawę do prowadzenia prac), w razie wątpliwości należy kontaktować się z zespołem projektowym. Wszystkie obmiary należy zweryfikować na etapie realizacji.

ELEMENTY OKŁADZIN ELEWACYJNYCH POWINNY BYĆ MOCOWANE DO KONSTRUKCJI BUDYNKU W SPOSÓB UNIEMOŻLIWIĄJĄCY ICH ODPADANIE W PRZYPADKU POŻARU W CZASIE KRÓTSZYM NIŻ WYNIKAJĄCY Z WYMAGANEJ KLASY ODPORNOŚCI OGNIOWEJ DLA ŚCIANY ZEWNĘTRZNEJ

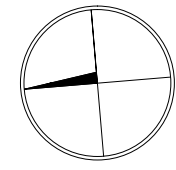

BUDYNEK MALARNI

BUDYNEK ADMINISTRACJI

Projektant/Executive Architect		
trabendo.		
Klient/Cient		
Teatr Polski w Poznaniu ul. 27. Grudnia 8/10, 61-737 Poznań		
Projekt/Project		
Projekt przebudowy i nadbudowy budynku administracji Teatru Polskiego w Poznaniu przy ul. 27 Grudnia 8/10		
Temat/Drawing subject		
Rzut dachu		
Przeznaczenie Purpose	PROJEKT ARCHITEKTONICZNY-WYKONAWCZY	
Projektanci Designers	Uprawnienia Certificate	
ARCHITEKTURA		
PROJEKTANT	mgr inż. arch. Łukasz Nowak mgr inż. arch. Katarzyna Stawarz-Nowak	
GENERALNY PROJEKTANT	mgr inż. arch. Marek Szapiel upr. nr WP-OIA/OKK/UpB/65/2009	
SPRAWDZAJĄCY	mgr inż. arch. Katarzyna Kaftańska upr. nr 8/WPOKK/2013	
Sygnatura Signature	Branża Branch	ARCHITEKTURA
Stan aktualny Revision	11.2016	Rysunek Sheet
Skala Scale	1:50	A06