


POZIOM PIWNIC		
NR. POM.	NAZWA POMIESZCZENIA	POW. [m2]
-1/01	klatka schodowa	4,00
-1/02	komunikacja	10,25
-1/03	toaleta 01	2,70
-1/04	toaleta 02	2,90
-1/05	pomieszczenie techniczne	6,80
-1/06	pomieszczenie socjalne	27,90
-1/07	archiwum	8,80
RAZEM		63,35

Oprawy oświetleniowe

- "A" - oprawa typu TASK MP PO 15 na zwieszakach prod. XAL
- "B" - oprawa typu TASK MP PO 12 na zwieszakach prod. XAL
- "C" - oprawa typu TASK SQ 450 CEIL MP SO na zwieszakach prod. XAL
- "D" - oprawa typu STRETTA ECO IP40 OH prod. XAL
- "E" - oprawa typu VELA R450 D/I OPAL prod. XAL
- "F" - oprawa typu MONSUN 2 LED na zwieszakach prod. SITACO
- "G" - oprawa typu TASK WALL MP PO prod. XAL
- "1Aw" - oprawa oświetlenia awaryjnego typu ITECH M2 302 MM prod. TM TECHNOLOGIE
- "2Aw" - oprawa oświetlenia awaryjnego typu ONTEC RM2 302 MM prod. TM TECHNOLOGIE

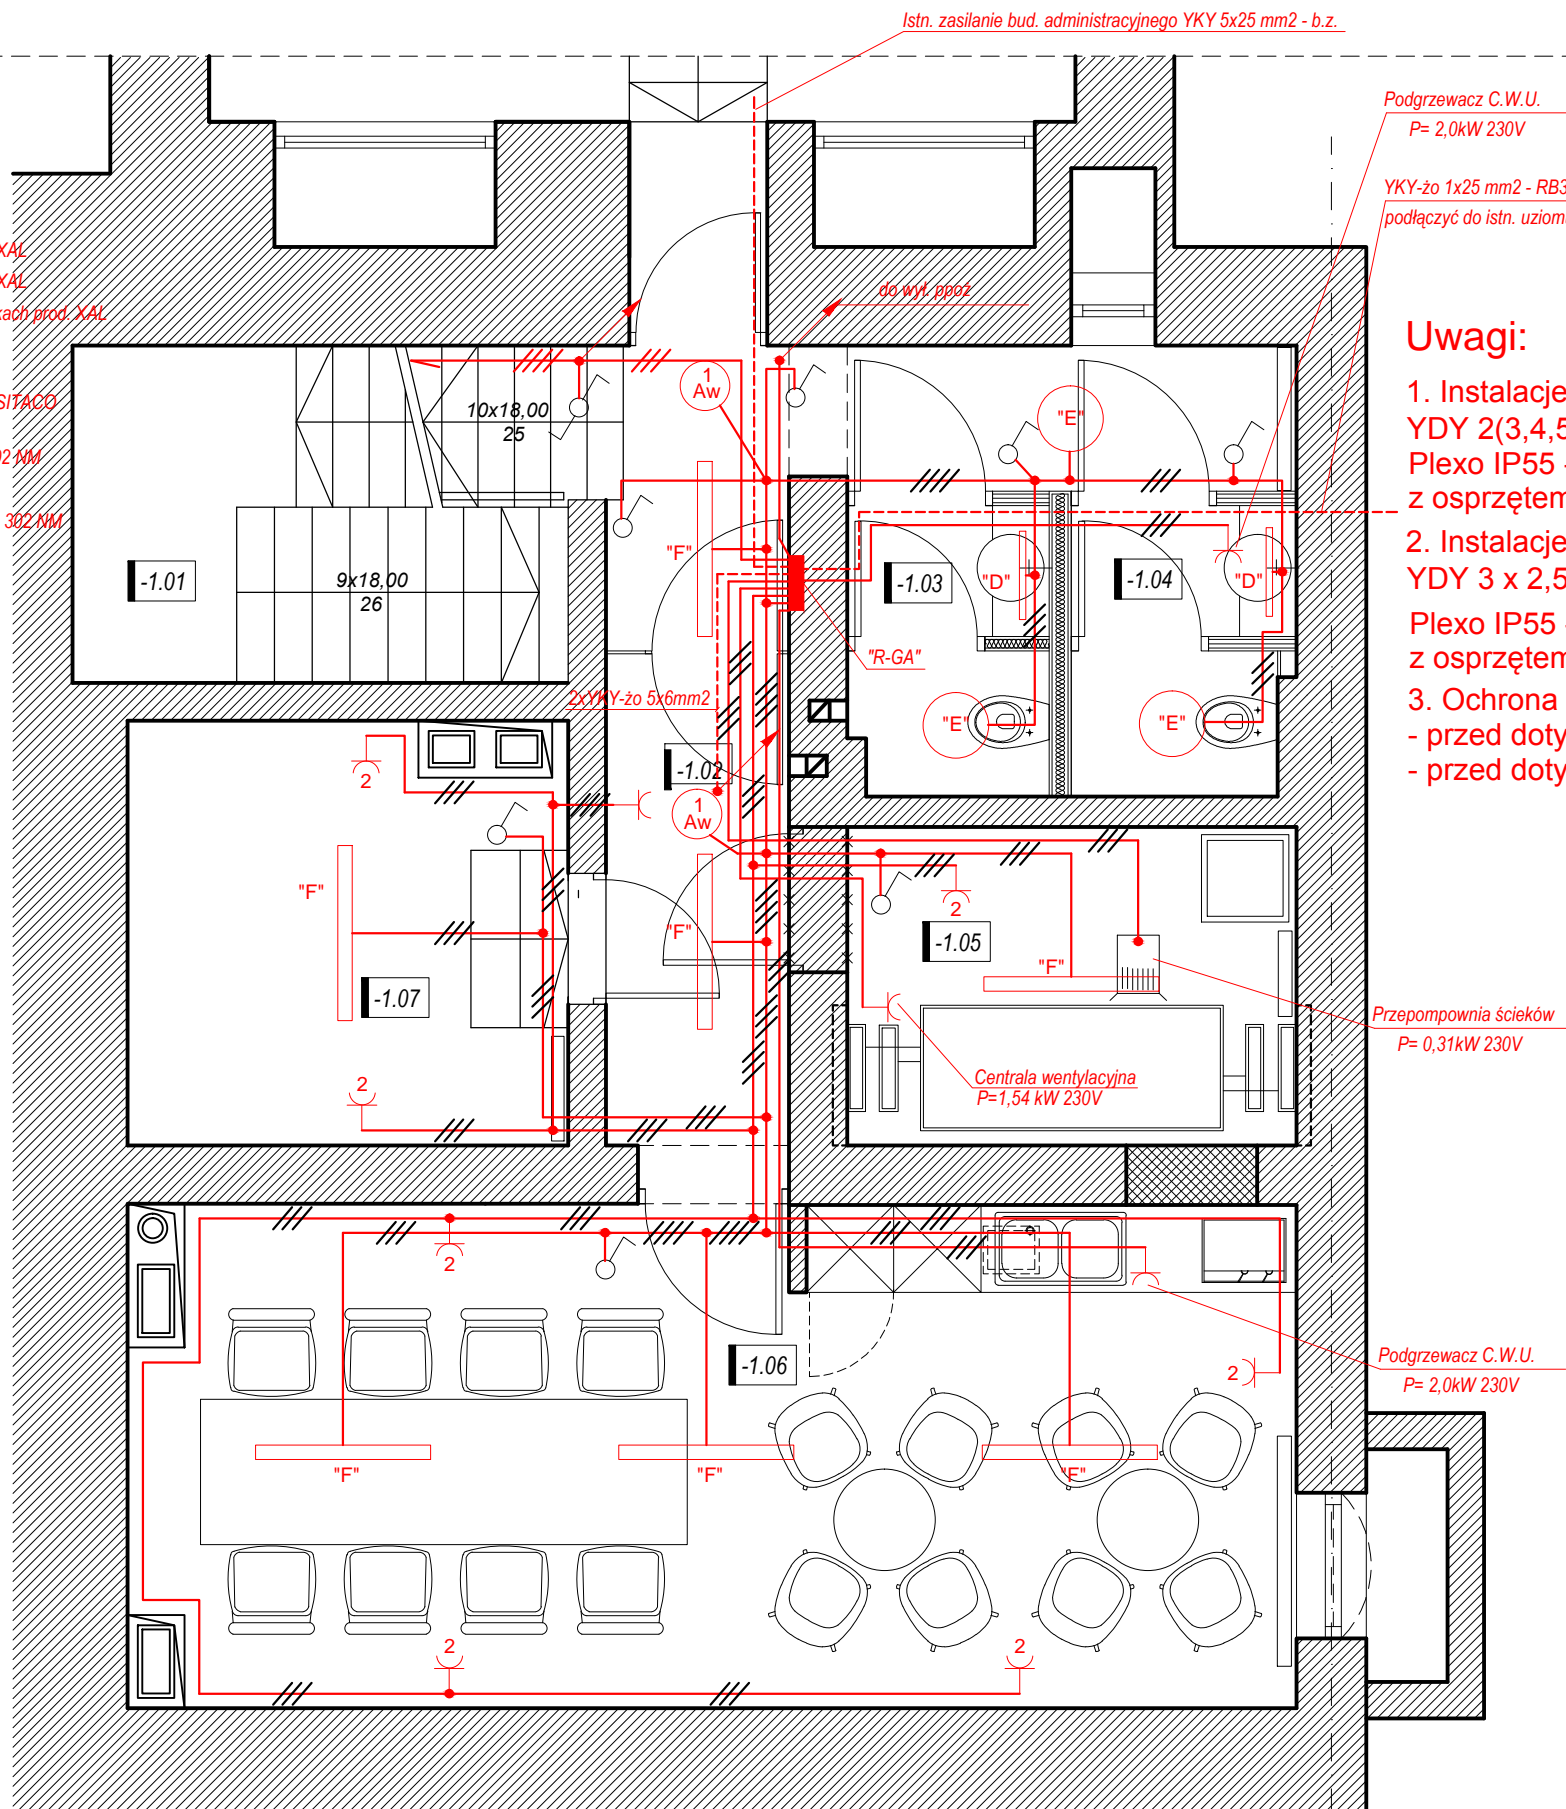

Podgrzewacz C.W.U.
P= 2,0kW 230V

YKY-żo 1x25 mm2 - RB32
podłączyć do istn. uziomu

Uwagi:

1. Instalacje oświetleniową wykonać przewodami YDY 2(3,4,5) x 1,5 mm2 (450/750V) p/t z osprzętem systemu Plexo IP55 - "Legrand" w pom. piwnicy, natomiast w pozostałych z osprzętem Sistena Life (Arctic) - "Legrand"
2. Instalacje gniazd wtyczkowych wykonać przewodami YDY 3 x 2,5 mm2 (450/750V) p/t z osprzętem systemu Plexo IP55 - "Legrand" w pom. piwnicy, natomiast w pozostałych z osprzętem Sistena Life (Arctic) - "Legrand"
3. Ochrona od porażeń:
 - przed dotykiem bezpośrednim: izolacja robocza
 - przed dotykiem pośrednim: samoczynne wyłączenie zasilania
 - uzupełniająca: wyłącznik różnicowoprądowy

Przepompownia ścieków
P= 0,31kW 230V

Podgrzewacz C.W.U.
P= 2,0kW 230V

Projektant/Executive Architect		
trabendo.		
Klient/Client Teatr Polski w Poznaniu ul. 27. Grudnia 8/10, 61-737 Poznań		
Projekt/Project Przebudowa i rozbudowa bud.administracji Teatru Polskiego w Poznaniu przy ul. 27. Grudnia 8/10, 61-737 Poznań		
Temat/Drawing subject Rzut piwnic Instalacje elektryczne		
Przeznaczenie Purpose PROJEKT WYKONAWCZY		
Projektanci / Uprawnienia Designers / Certificate		
PROJEKTANT Zbigniew Nowak upr. nr 356/77Pw		
SPRAWDZAJĄCY inż. Lech Lewandowski upr. nr 104/77Pw		
Sygnatura Signature	Branża Branch	INSTALACJE ELEKTRYCZNE
Stan aktualny Revision	12.2016	Rysunek Sheet
Skala Scale	1:50	E01

BUDYNEK MALARNI

BUDYNEK ADMINISTRACJI