


POZIOM PARTERU		
NR. POM.	NAZWA POMIESZCZENIA	POW. [m2]
0/01	klatka schodowa	4,20
0/02	komunikacja	11,40
0/03	przestrzeń biurowa 01	16,80
0/04	przestrzeń biurowa 02	31,00
0/05	przedsionek	3,40
0/06	toaleta	1,90
RAZEM		68,70

Uwagi, typy opraw oświetleniowych i oznaczenia wg rys. nr 1

Projektant/Executive Architect		
trabendo.		
Klient/Client Teatr Polski w Poznaniu ul. 27. Grudnia 8/10, 61-737 Poznań		
Projekt/Project Przebudowa i rozbudowa bud.administracji Teatru Polskiego w Poznaniu przy ul. 27. Grudnia 8/10, 61-737 Poznań		
Temat/Drawing subject Rzut parteru Instalacje elektryczne		
Przeznaczenie Purpose PROJEKT WYKONAWCZY		
Projektanci / Uprawnienia Designers / Certificate		
PROJEKTANT Zbigniew Nowak upr. nr 356/77Pw		
SPRAWDZAJĄCY inż. Lech Lewandowski upr. nr 104/77Pw		
Sygnatura Signature	Branża Branch	INSTALACJE ELEKTRYCZNE
Stan aktualny Revision	12.2016	Rysunek Sheet
Skala Scale	1:50	E02

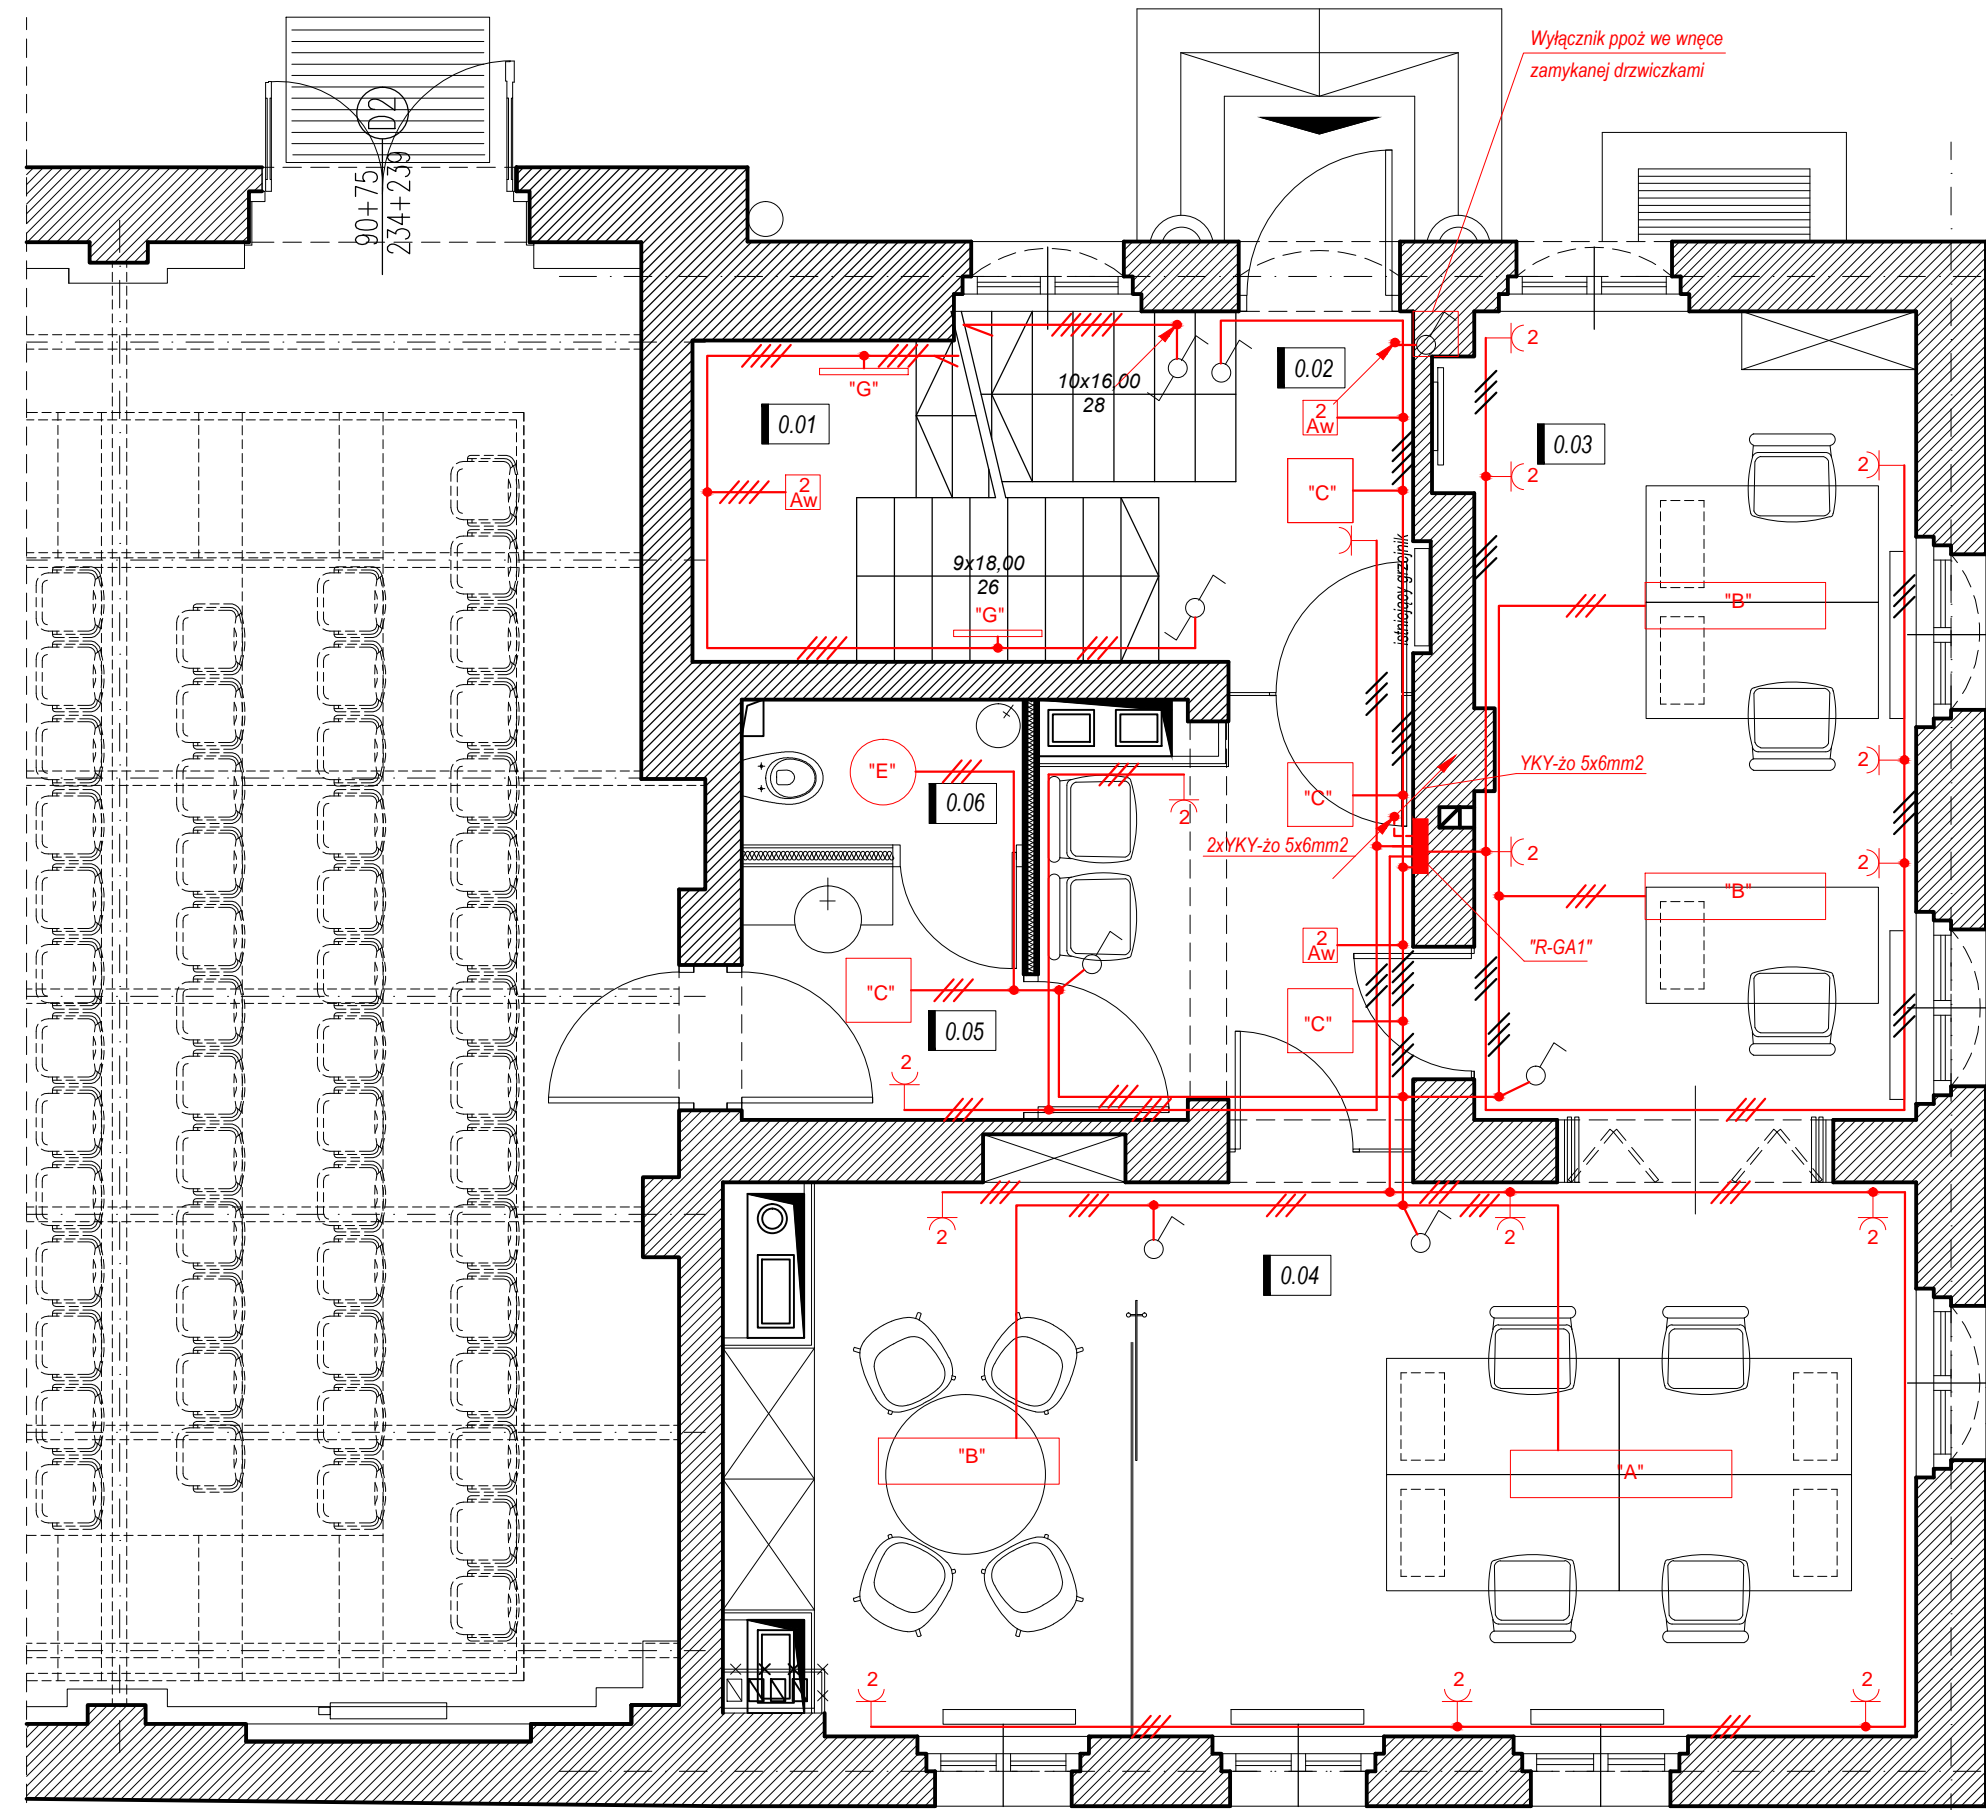

BUDYNEK MALARNI

BUDYNEK ADMINISTRACJI