


Uwagi:

1. Zwody poziome wykonać drutem stal. ocynkowanym $\varnothing 8$ mm na uchwytach dystansowych
2. Do zwodów poziomych podłączyć wszystkie metalowe elementy znajdujące się na dachu

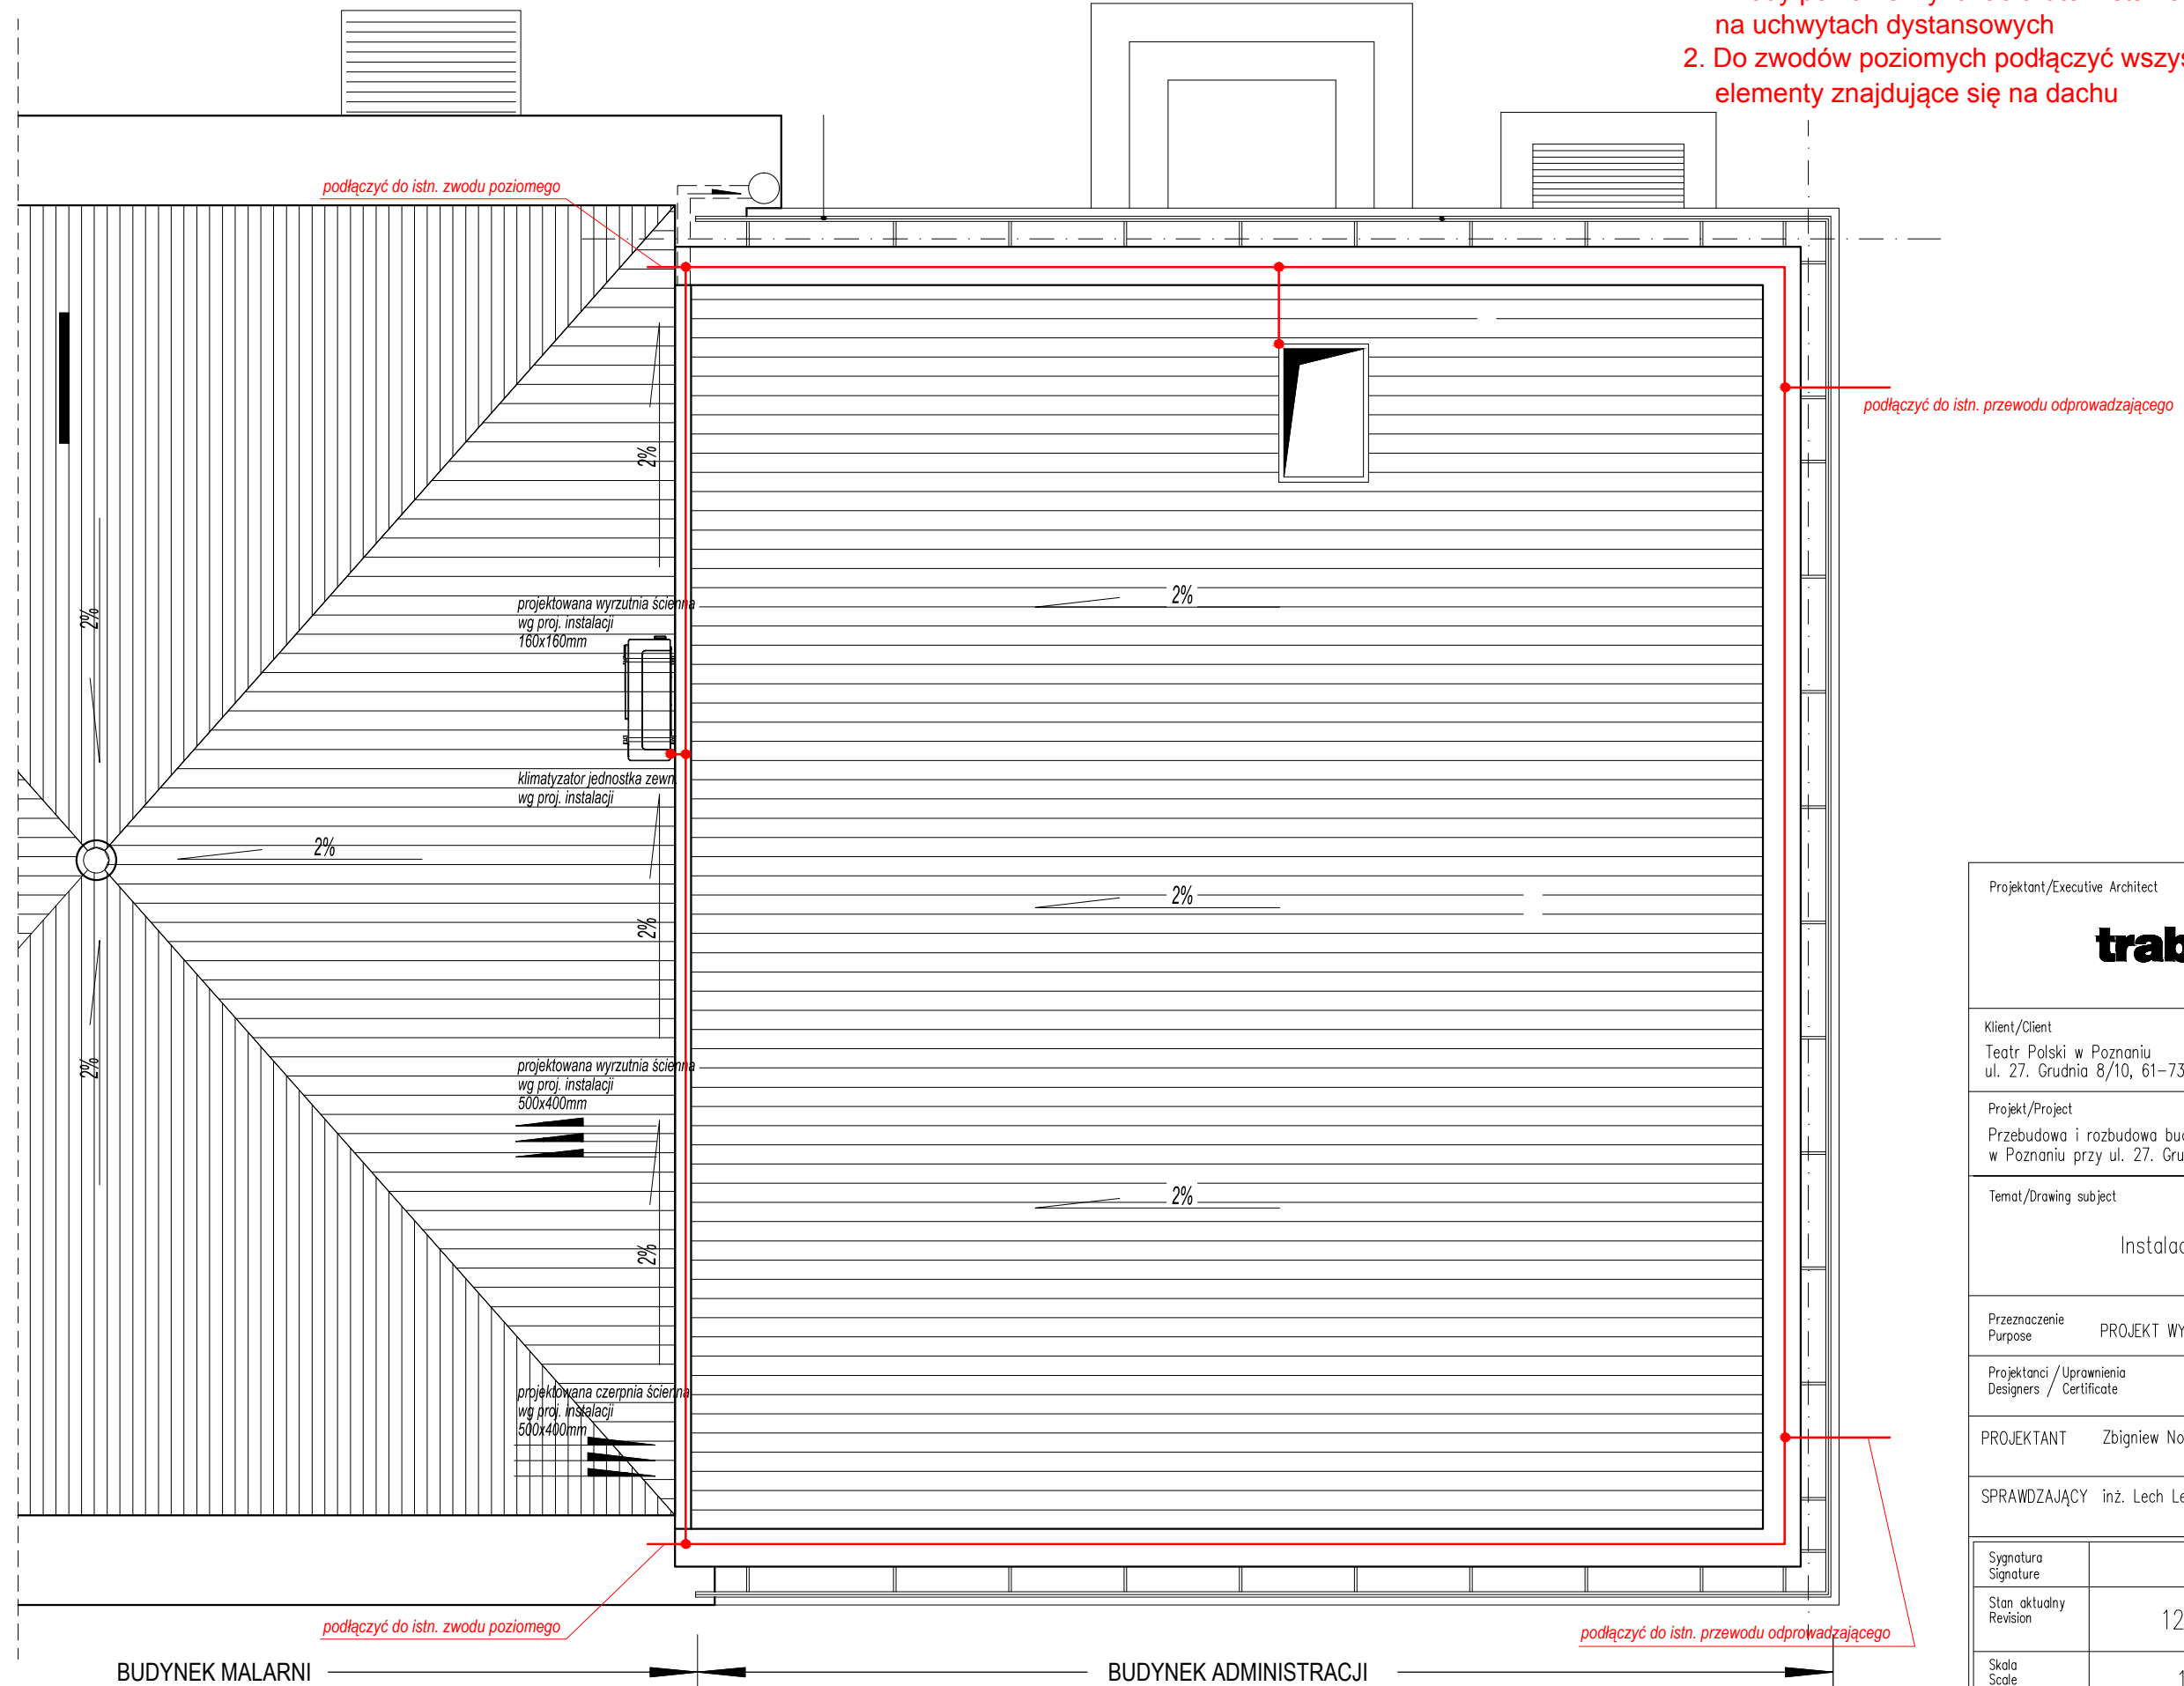

| | | |
|---|--|---------------------------|
| Projektant/Executive Architect | | |
| trabendo. | | |
| Klient/Client Teatr Polski w Poznaniu ul. 27. Grudnia 8/10, 61-737 Poznań | | |
| Projekt/Project Przebudowa i rozbudowa bud.administracji Teatru Polskiego w Poznaniu przy ul. 27. Grudnia 8/10, 61-737 Poznań | | |
| Temat/Drawing subject Instalacja piorunochronna | | |
| Przeznaczenie Purpose | PROJEKT WYKONAWCZY | |
| Projektanci /Uprawnienia Designers / Certificate | | |
| PROJEKTANT | Zbigniew Nowak upr. nr 356/77Pw | |
| SPRAWDZAJĄCY | inż. Lech Lewandowski upr. nr 104/77Pw | |
| Sygnatura Signature | Branża Branch | INSTALACJE ELEKTRYCZNE |
| Stan aktualny Revision | 12.2016 | Rysunek Sheet |
| Skala Scale | 1:50 | E05 |