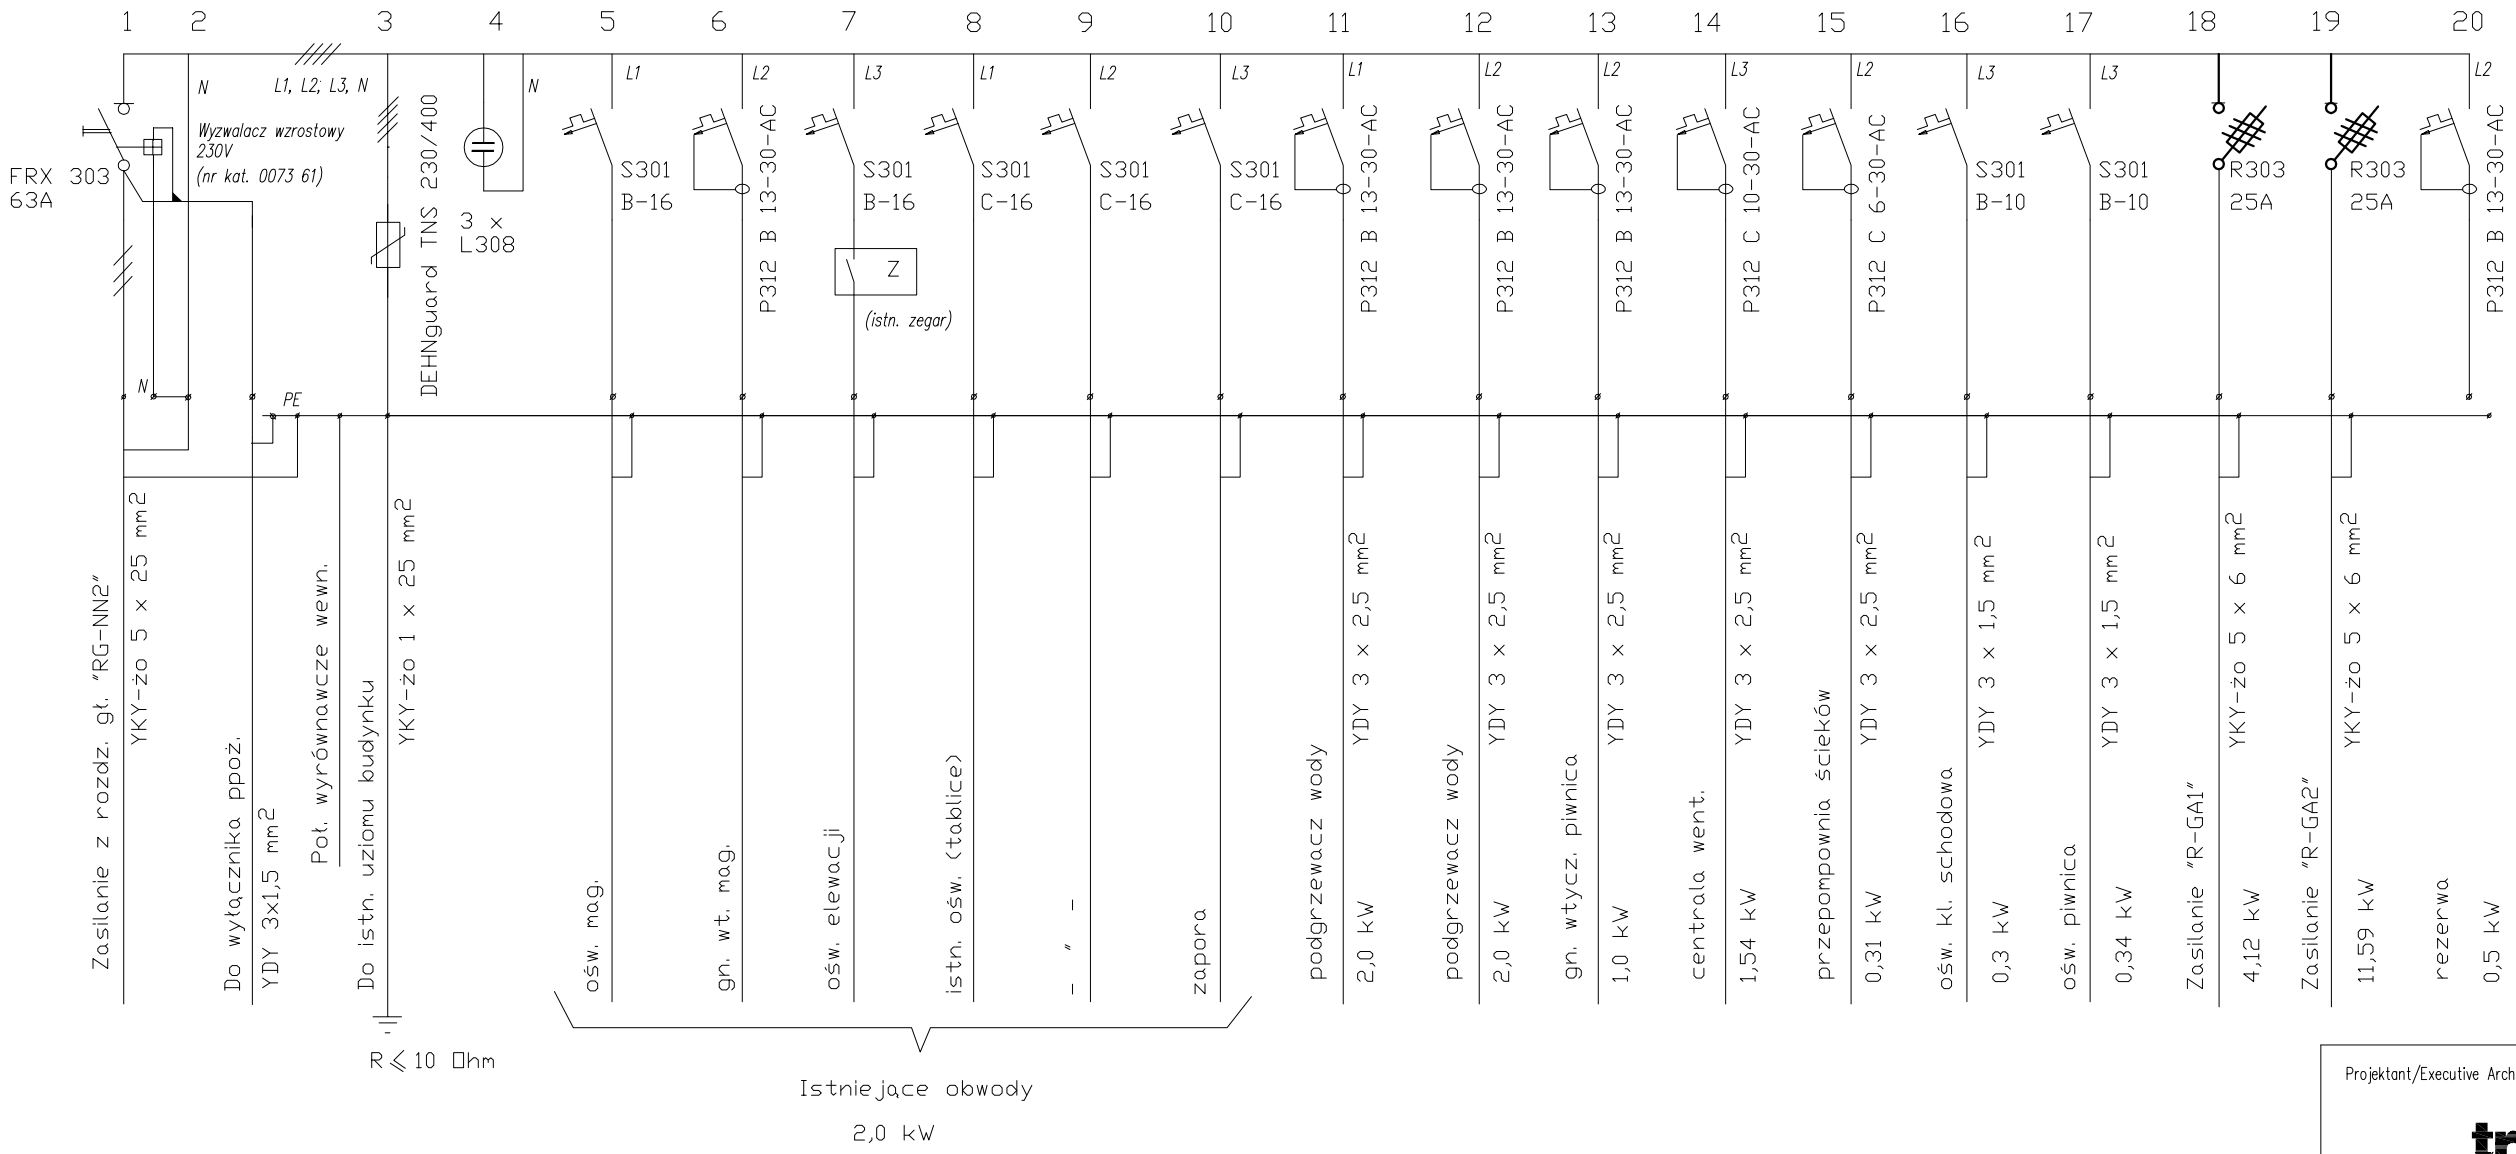

Zapotrzebowanie mocy Pi = 25,0kW, Ps = 18,0kW

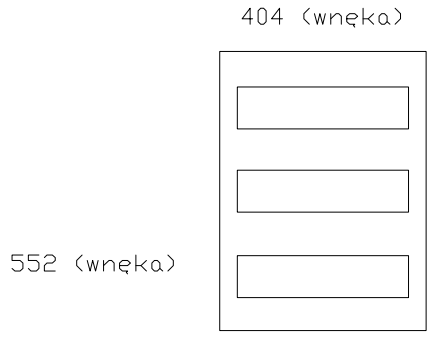

Rozdzielnica wnękowa
Ekinoxe TX 3x18
II klasy ochronności
(z listwami zaciskowymi)

□chrona przeciwporażeniowa:
podstawowa: izolacja robocza
dodatkowa: samoczynne wyłączenie zasilania
uzupełniająca: wyłączniki różnicowo-prądowe

Projektant/Executive Architect

trabendo.

Klient/Client
Teatr Polski w Poznaniu
ul. 27. Grudnia 8/10, 61-737 Poznań

Projekt/Project
Przebudowa i rozbudowa bud. administracji Teatru Polskiego w Poznaniu przy ul. 27. Grudnia 8/10, 61-737 Poznań

Temat/Drawing subject
Tablica rozdzielcza "R-GA"

Przeznaczenie / Purpose: PROJEKT WYKONAWCZY

Projektanci / Uprawnienia
Designers / Certificate

PROJEKTANT Zbigniew Nowak upr. nr 356/77Pw

SPRAWDZAJĄCY inż. Lech Lewandowski upr. nr 104/77Pw

Sygnatura / Signature		Branża / Branch	INSTALACJE ELEKTRYCZNE
Stan aktualny / Revision	12.2016		Rysunek / Sheet: E06
Skala / Scale			