


Uwaga: projekt architektoniczny należy rozpatrywać równoległe z projektem konstrukcyjnym oraz projektami instalacyjnymi i ekspertyzą ppoż. (tylko kompletna dokumentacja stanowi podstawę do prowadzenia prac), w razie wątpliwości należy kontaktować się z zespołem projektowym. Wszystkie obmiary należy zweryfikować na etapie realizacji.

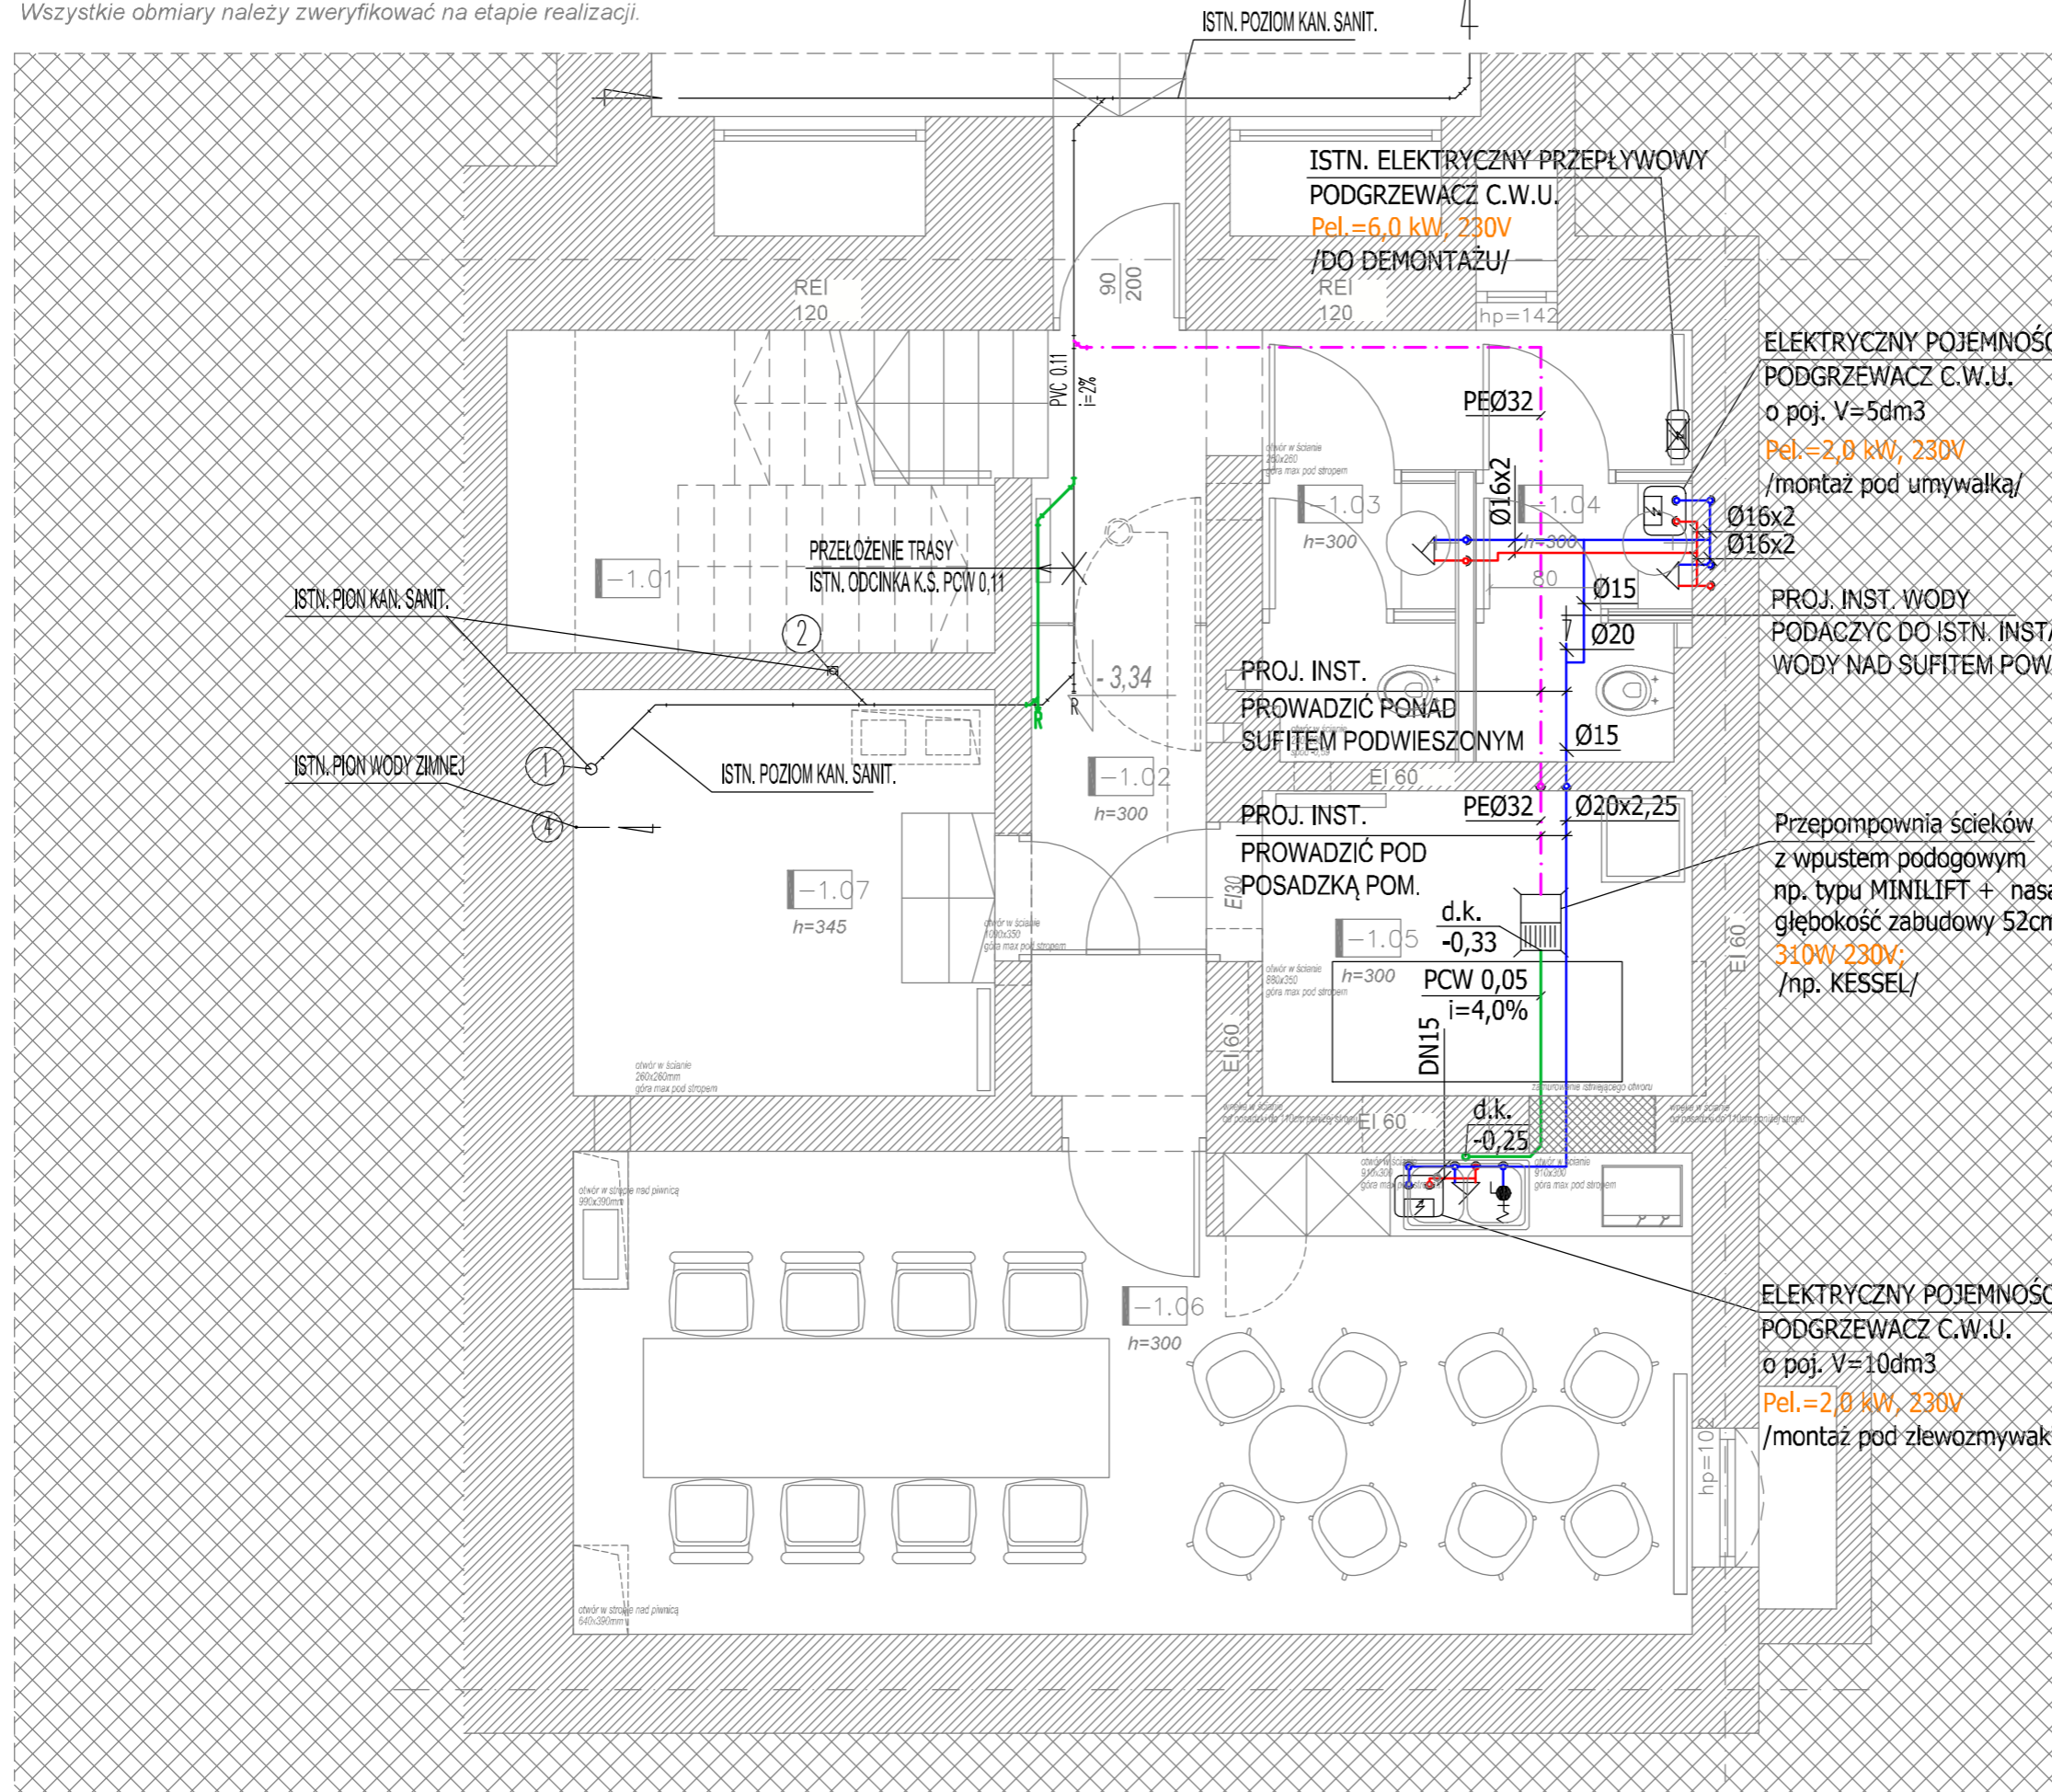

POZIOM PIWNIC		
NR. POM.	NAZWA POMIESZCZENIA	POW. [m2]
-1/01	klatka schodowa	4,00
-1/02	komunikacja	10,25
-1/03	toaleta 01	2,70
-1/04	toaleta 02	2,90
-1/05	pomieszczenie techniczne	6,80
-1/06	pomieszczenie socjalne	27,90
-1/07	archiwum	8,80
RAZEM		63,35

- OZNACZENIA:**
- INSTALACJA WODY ZIMNEJ
  - INSTALACJA WODY CIEPŁEJ
  - INSTALACJA KANALIZACJI SANITARNEJ
  - - - INSTALACJA KANALIZACJI SANITARNEJ PROWADZONA POD STROPEM
  - - - INSTALACJA K.S. TŁOCZNA
  - WK1 PION WOD-KAN

PROJ. INST. WODY PODACZYĆ DO ISTN. INSTALACJI WODY NAD SUFITEM POWIĘKSZONYM

Przepompownia ścieków z wpustem podogowym np. typu MINILIFT + nasadka głębokość zabudowy 52cm 310W 230V; /np. KESSEL/

Projektant/Executive Architect

**trabendo.**

Klient/Client

Teatr Polski w Poznaniu  
ul. 27. Grudnia 8/10, 61-737 Poznań

Projekt/Project

Projekt przebudowy i nadbudowy budynku administracji Teatru Polskiego w Poznaniu przy ul. 27 Grudnia 8/10

Temat/Drawing subject

Rzut poziomu piwnic - instalacja wod-kan

Przeznaczenie Purpose

PROJEKT WYKONAWCZY INSTALACJI SANITARNYCH

Projektanci Designers / Uprawnienia Certificate

INSTALACJE SANITARNE

PROJEKTANT mgr inż. Tomasz Woźniak  
upr. nr WKP/0035/POOS/03  
mgr inż. Błażej Zieliński

SPRAWDZAJĄCY mgr inż. Maciej Gawęcki  
upr. nr WKP/0133/POOS/04

Signature	Branch	SANITARNA
Revision	12.2016	Rysunek Sheet
Scale	1:50	Is01