
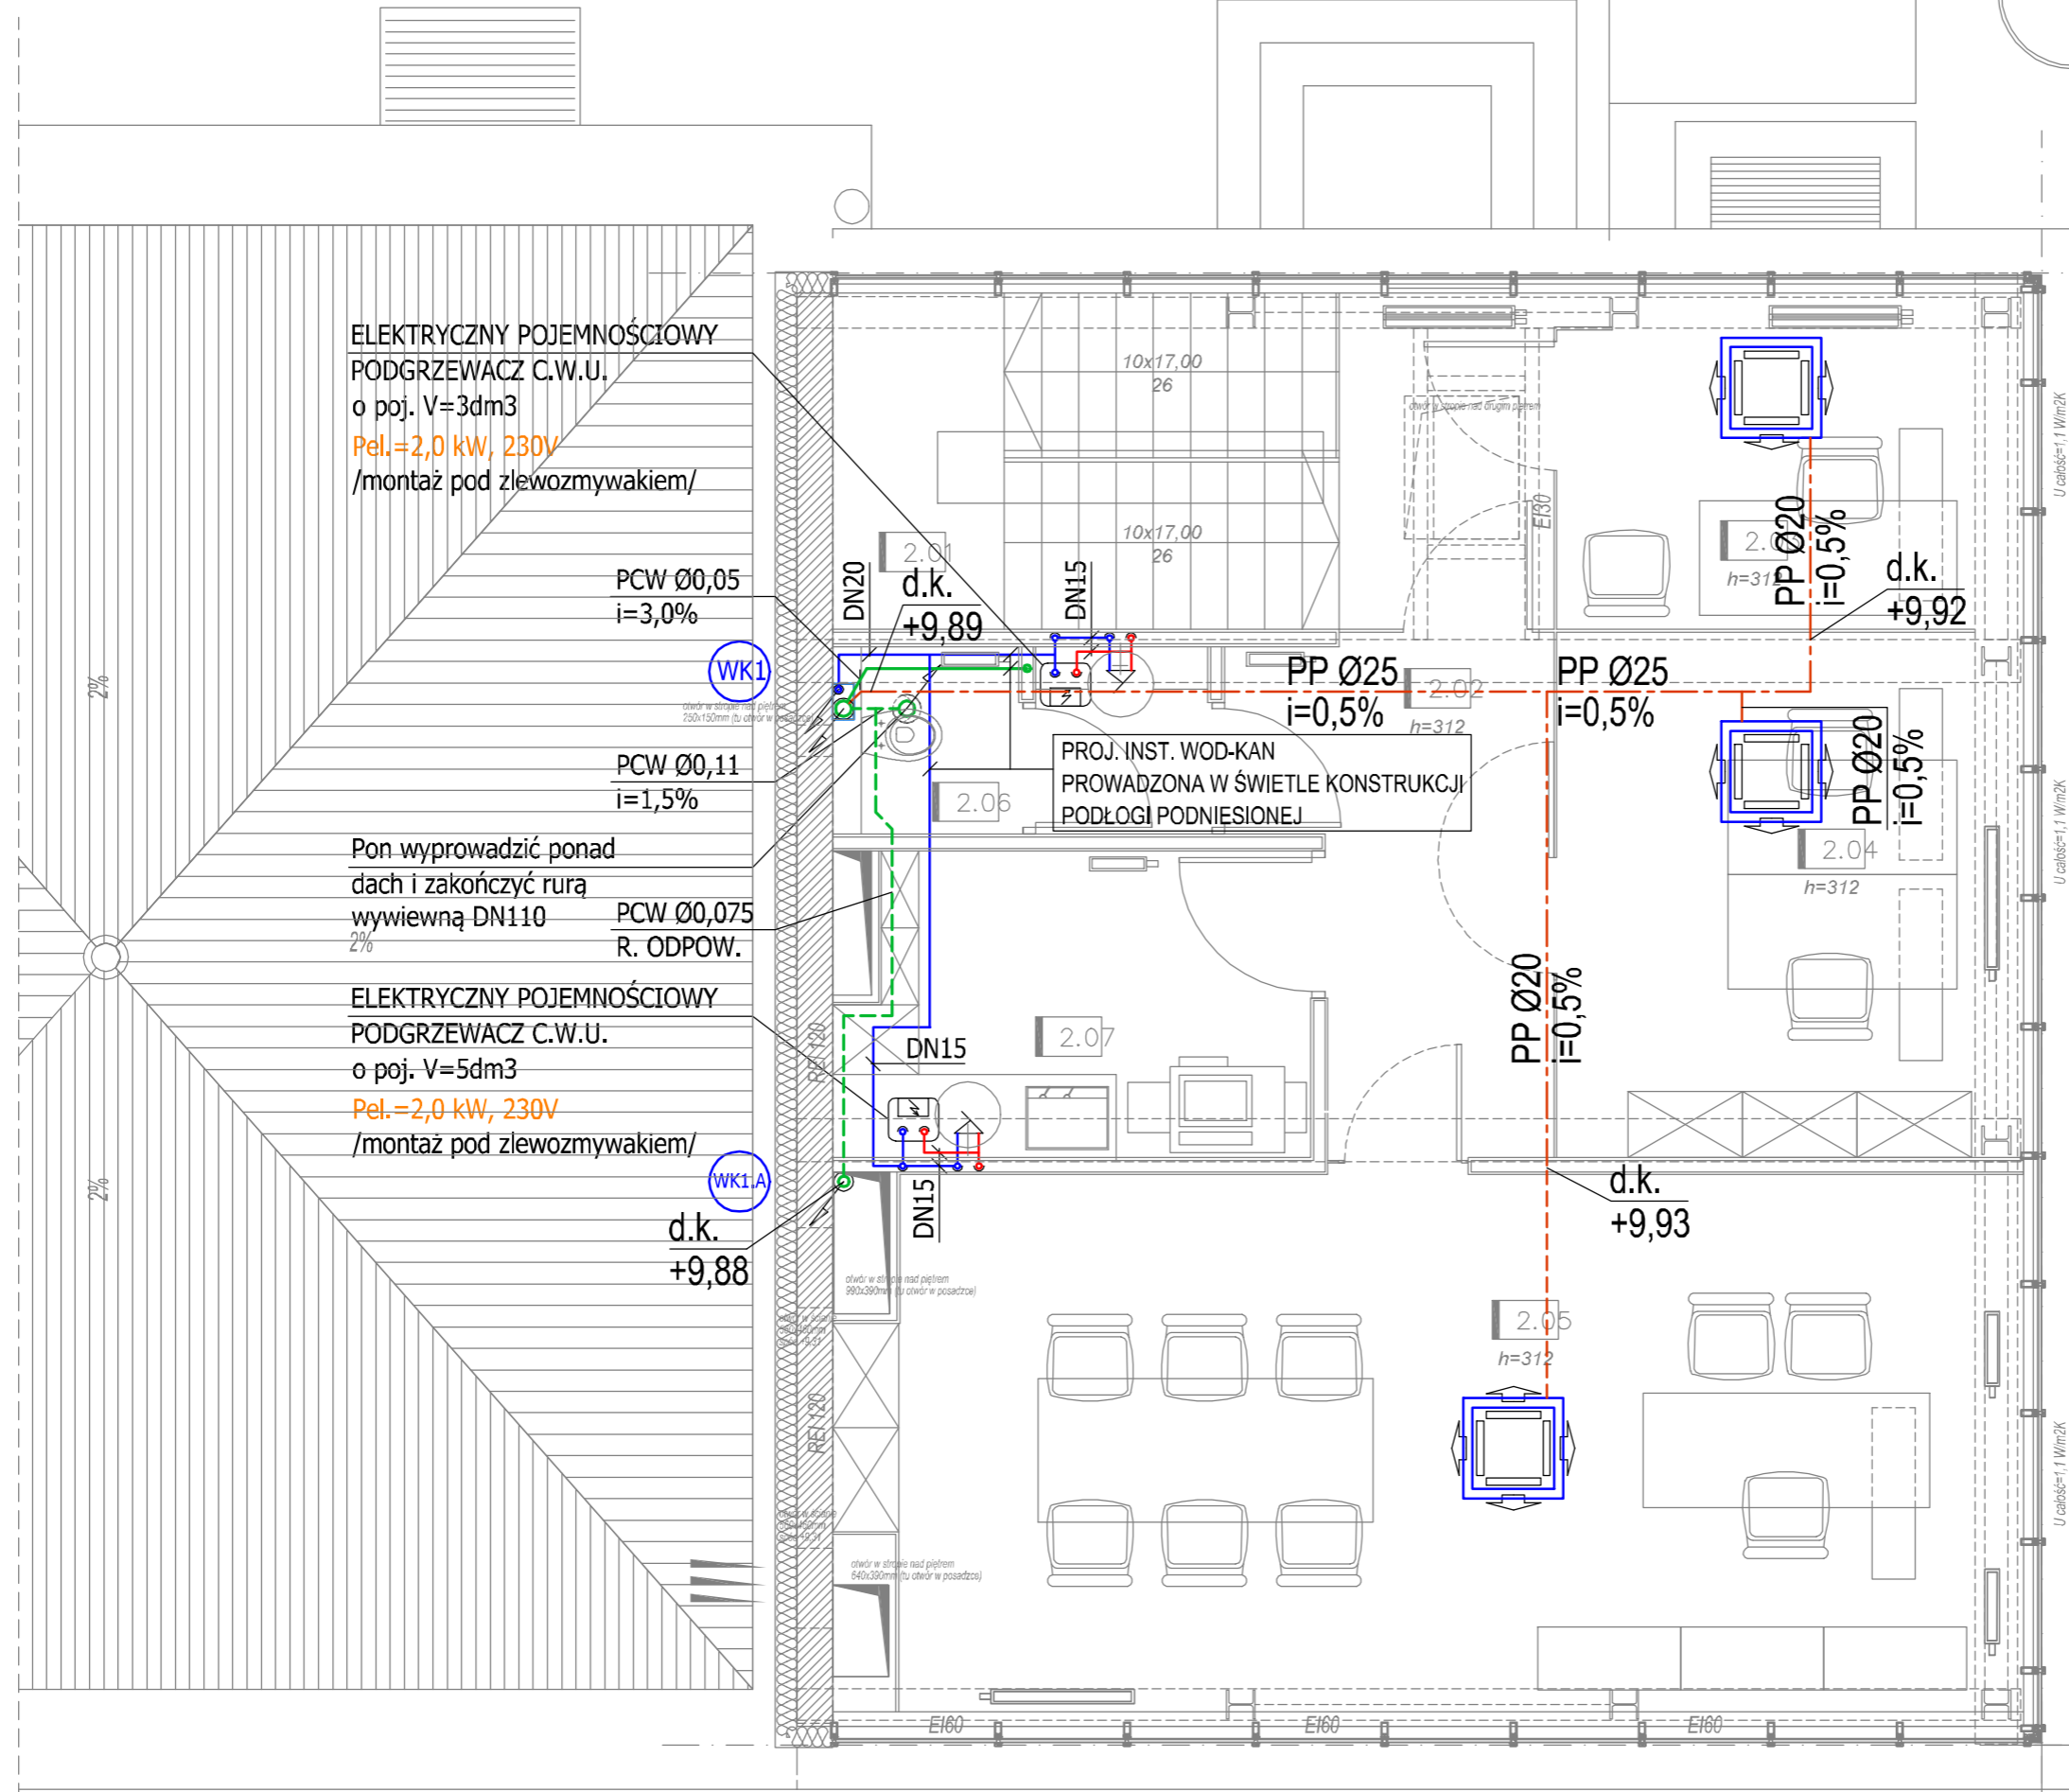


Uwaga: projekt architektoniczny należy rozpatrywać równolegle z projektem konstrukcyjnym oraz projektami instalacyjnymi i ekspertyzą ppoż. (tylko kompletna dokumentacja stanowi podstawę do prowadzenia prac), w razie wątpliwości należy kontaktować się z zespołem projektowym. Wszystkie obmiary należy zweryfikować na etapie realizacji.

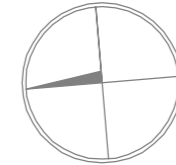

POZIOM DRUGIEGO PIĘTRA		
NR. POM.	NAZWA POMIESZCZENIA	POW. [m <sup>2</sup> ]
2/01	klatka schodowa	4,25
2/02	komunikacja	10,30
2/03	sekretariat	7,00
2/04	przestrzeń biurowa 01	11,10
2/05	przestrzeń biurowa 02	29,25
2/06	toaleta	3,40
2/07	aneks socjalny	6,80
RAZEM		72,10

- OZNACZENIA:**
- INSTALACJA WODY ZIMNEJ
  - INSTALACJA WODY CIEPŁEJ
  - INSTALACJA KANALIZACJI SANITARNEJ
  - - - INSTALACJA KANALIZACJI SANITARNEJ PROWADZONA POD STROPEM
  - - - INSTALACJA SKROPLIN PROWADZONA POD STROPEM
  - WK1 PION WOD-KAN

Projektant/Executive Architect		
<b>trabendo.</b>		
Klient/Cliant		
Teatr Polski w Poznaniu ul. 27. Grudnia 8/10, 61-737 Poznań		
Projekt/Project		
Projekt przebudowy i nadbudowy budynku administracji Teatru Polskiego w Poznaniu przy ul. 27 Grudnia 8/10		
Temat/Drawing subject		
Rzut poziomy drugiego piętra - instalacja wod-kan		
Przeznaczenie Purpose		
PROJEKT WYKONAWCZY INSTALACJI SANITARNYCH		
Projektanci / Uprawnienia Designers / Certificate		
INSTALACJE SANITARNE		
PROJEKTANT	mgr inż. Tomasz Woźniak upr. nr WKP/0035/POOS/03 mgr inż. Błażej Zieliński	
SPRAWDZAJĄCY	mgr inż. Maciej Gawęcki upr. nr WKP/0133/POOS/04	
Sygnatura Signature	Branża Branch	SANITARNA
Stan aktualny Revision	11.2016	Rysunek Sheet
Skala Scale	1:50	<b>Is04</b>

BUDYNEK MALARNI

BUDYNEK ADMINISTRACJI