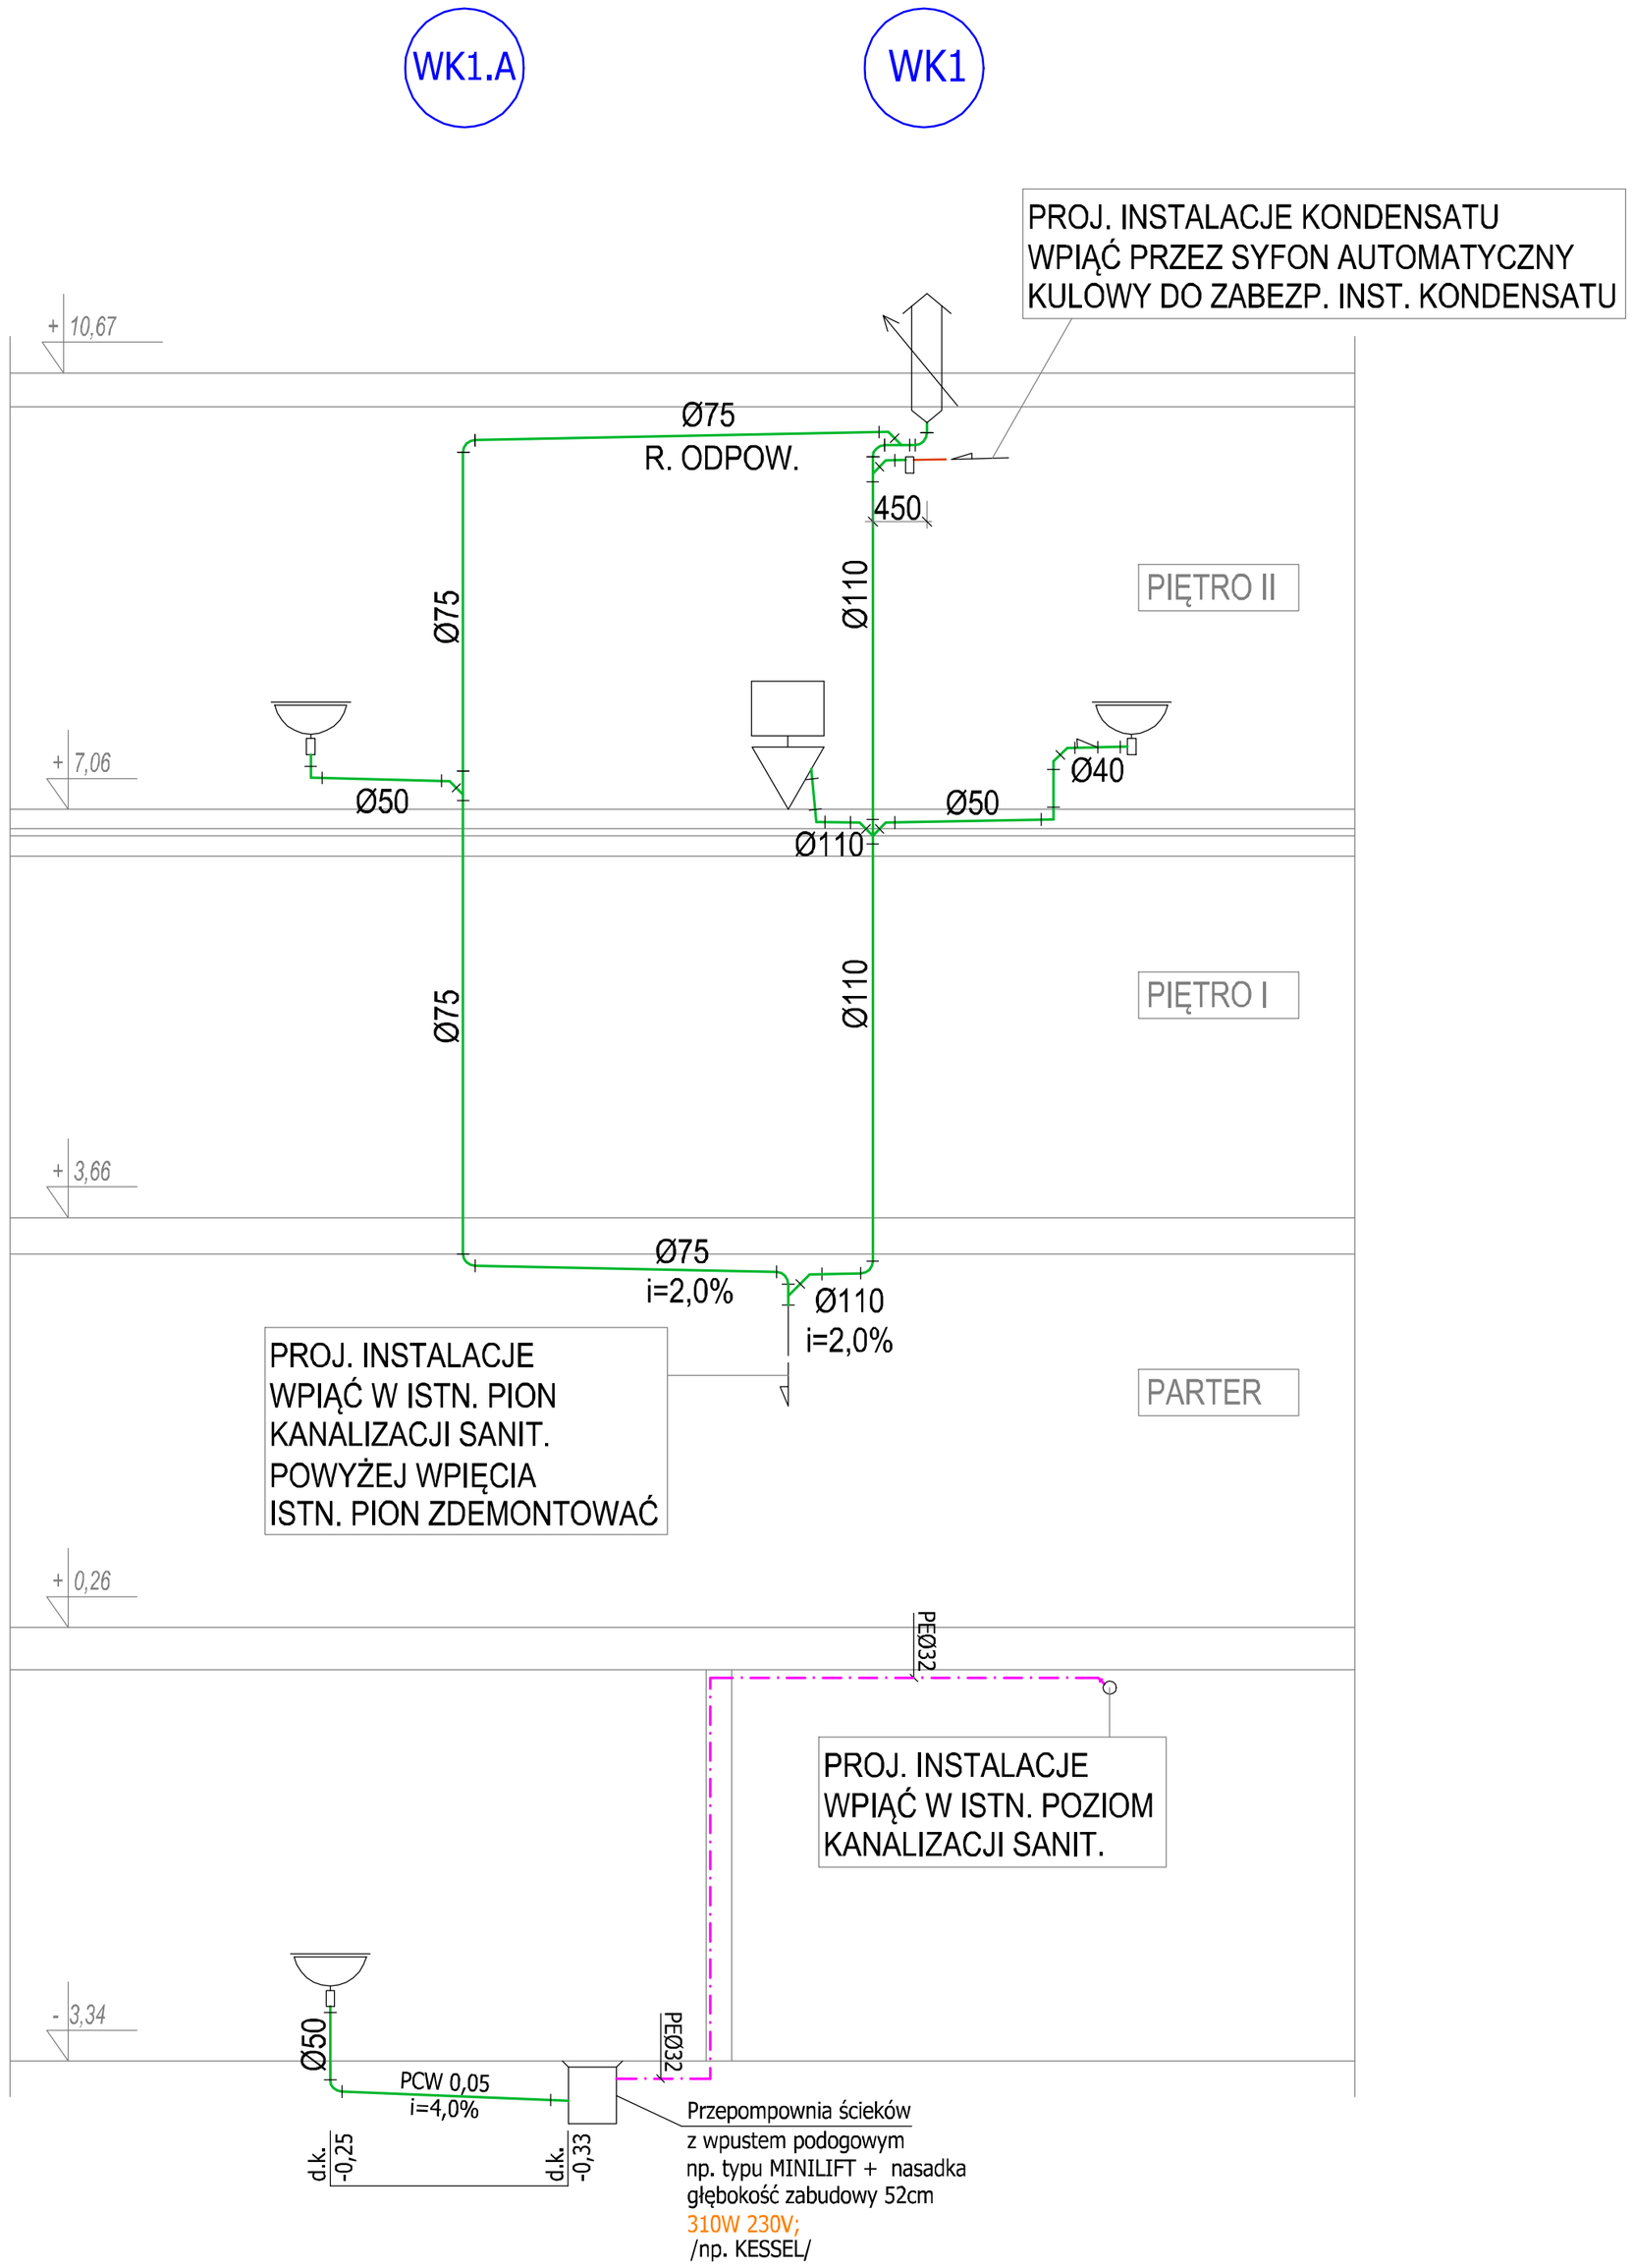

OZNACZENIA:

- INSTALACJA KANALIZACJI SANITARNEJ
- INSTALACJA KANALIZACJI SANITARNEJ PROWADZONA POD STROPEM
- INSTALACJA K.S. TŁOCZNA
- WK1 PION WOD-KAN

Projektant/Executive Architect

trabendo.

Klient/Client

Teatr Polski w Poznaniu
ul. 27. Grudnia 8/10, 61-737 Poznań

Projekt/Project

Projekt przebudowy i nadbudowy budynku administracji
Teatru Polskiego w Poznaniu
przy ul. 27 Grudnia 8/10

Temat/Drawing subject

ROZWINIĘCIE INSTALACJI KANALIZACJI SANITARNEJ

Przeznaczenie / Purpose: PROJEKT WYKONAWCZY INSTALACJI SANITARNYCH

Projektanci / Designers — Uprawnienia / Certificate

INSTALACJE SANITARNE

PROJEKTANT: mgr inż. Tomasz Woźniak, upr. nr WKP/0035/POOS/03
mgr inż.Błażej Zieliński

SPRAWDZAJĄCY: mgr inż. Maciej Gawęcki, upr. nr WKP/0133/POOS/04

Sygnatura / Signature		Branża / Branch	SANITARNA
Stan aktualny / Revision	11.2016	Rysunek / Sheet	Is05
Skala / Scale	1:50		