Wymiary i ilości sprawdzić na budowie przed wykonaniem elementów

BETON: C20/25 (B25)
STAL ZBROJENIOWA: B500SP EPSTAL
STAL PROFILOWA: S235JR, S355JR

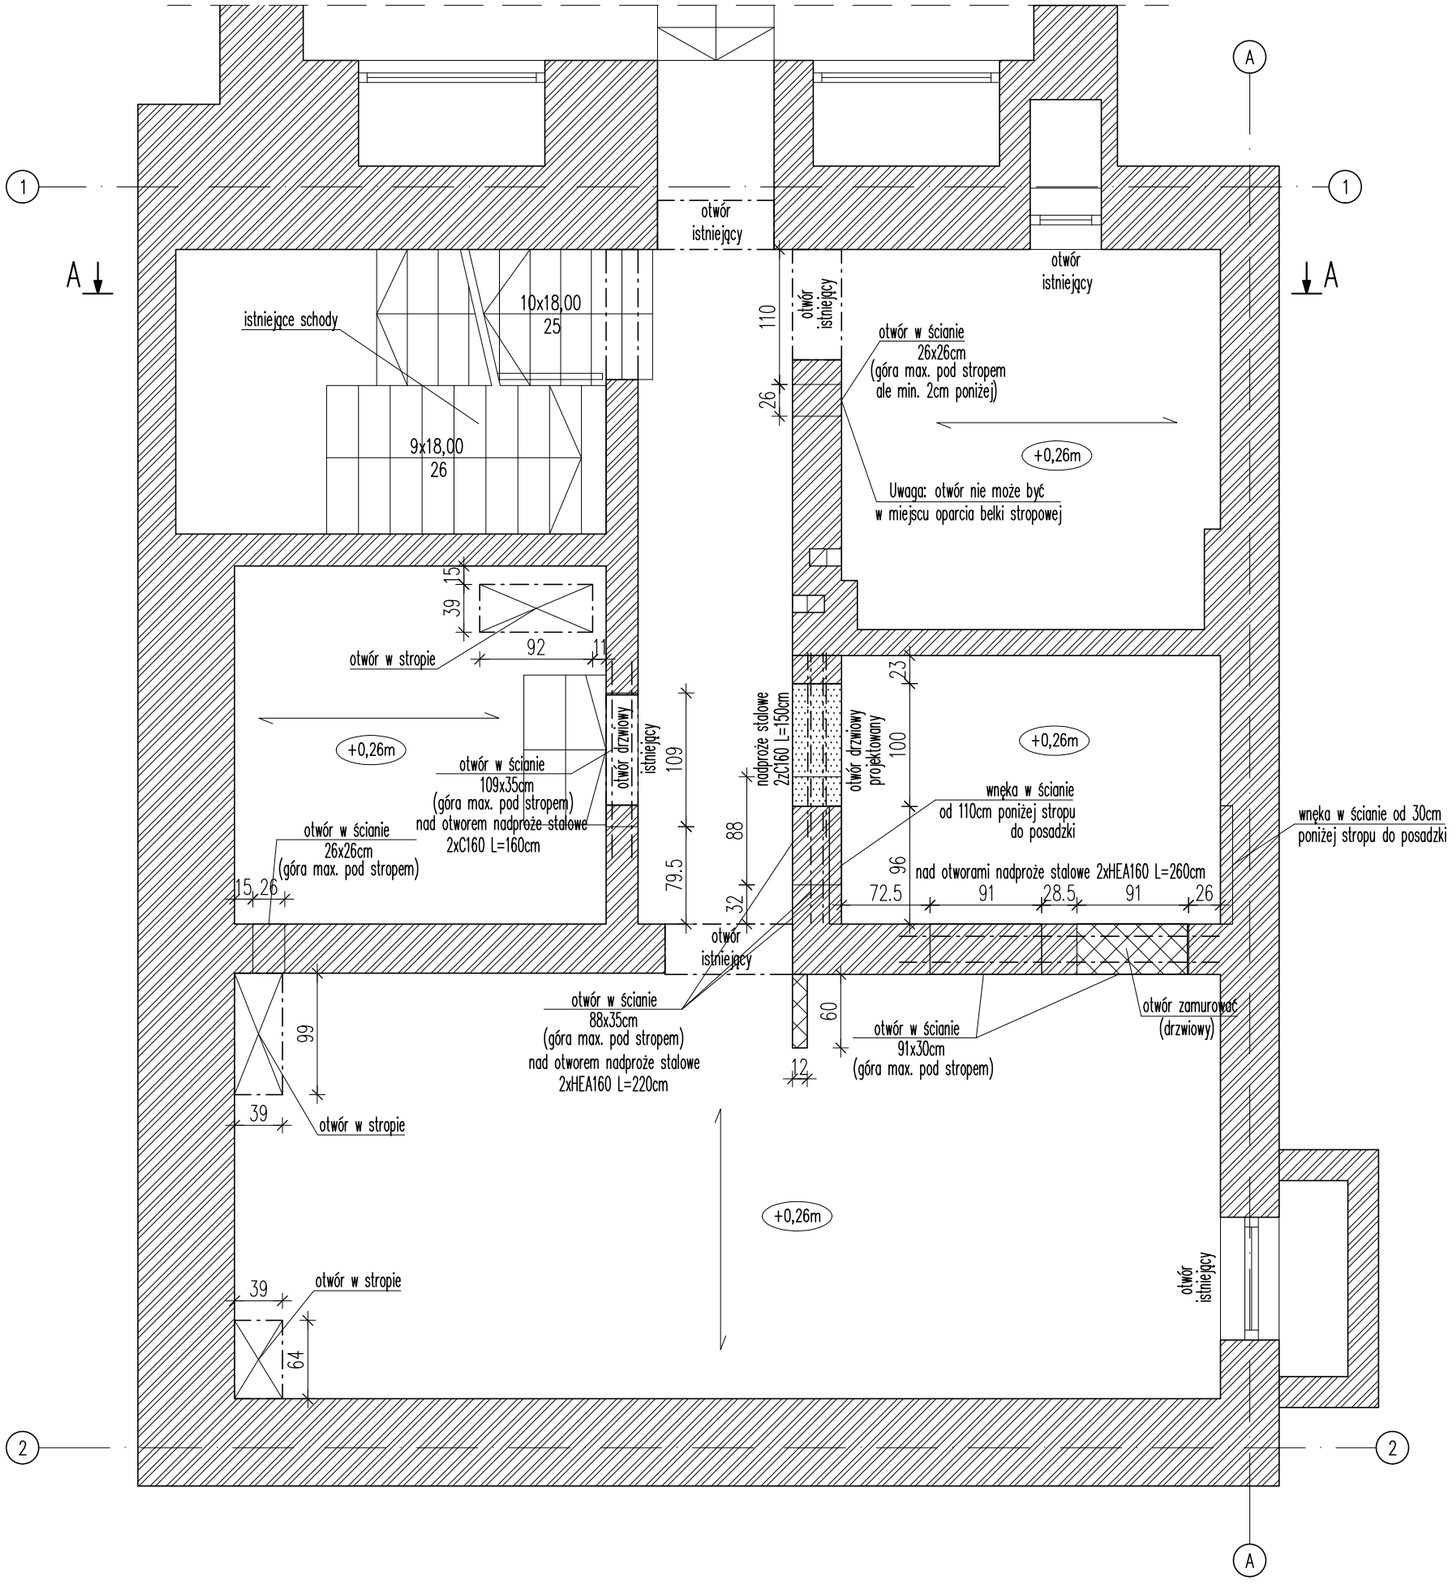

RZUT PIWNICY

UWAGI:

1. Ściany wewnętrzne działowe nowe oraz do wyburzenia wykonać według rysunków architektury.
2. Wymiary podano w centymetrach, poziomy podano w metrach.
3. Połączenia ścian murowanych z trzpieniami żelbetowymi wykonać na tzw. strzępia zazębione.
4. Wykonawca jest zobowiązany sprawdzić wszystkie wymiary przed rozpoczęciem prac budowlanych. Wszelkie rozbieżności należy skonsultować z projektantem.
5. Wszystkie elementy mające kontakt z gruntem zabezpieczyć izolacją przeciwwodną.
6. Wszystkie elementy drewniane izolować od elementów murowanych i żelbetowych.
7. Wszystkie elementy stalowe opierać na podmurówce z cegły pełnej. Nadproża o rozpiętości w świetle otworu większej niż 180cm opierać na poduszkach betonowych o wymiarach min. 24x24x100cm.
8. Otworowanie konstrukcji sprawdzić z rysunkami architektury.
9. Wszystkie elementy stalowe zabezpieczyć antykorozyjnie i p-poż. Powłoki lub okładziny p-poż. wykonać wg wymagań projektu archtektury i operatu p-poż.

– otwory do wyburzenia/przebicia

– istniejący element murowany

– nowy element żelbetowy

– otwory do zamurowania (nowy element murowany)

TEMAT	**PROJEKT PRZEBUDOWY I NADBUDOWY BUDYNKU ADMINISTRACJI TEATRU POLSKIEGO**	BRANŻA	**KONSTR**
		ETAP	**PROJEKT WYKONAWCZY**
TREŚĆ RYSUNKU	**RZUT PIWNICY**	SKALA	1:50
ADRES INWESTYCJI	Ul. 27 Grudnia 8/10, 61-737 Poznań	DATA	02.2017
INWESTOR	Teatr Polski w Poznaniu Ul. 27 Grudnia 8/10, 61-737 Poznań	REV	-
		NR UPRAWNIEŃ	PODPIS
PROJEKTOWAŁ	mgr inz. M. PERZ	WKP/0273/POOK/09	Perz
SPRAWDZIŁ	mgr inz. D. MADURA	WKP/0226/POOK/08	Madura
PRACOWNIA PROJEKTOWA	**trabendo.**	NR RYS.	K.01