
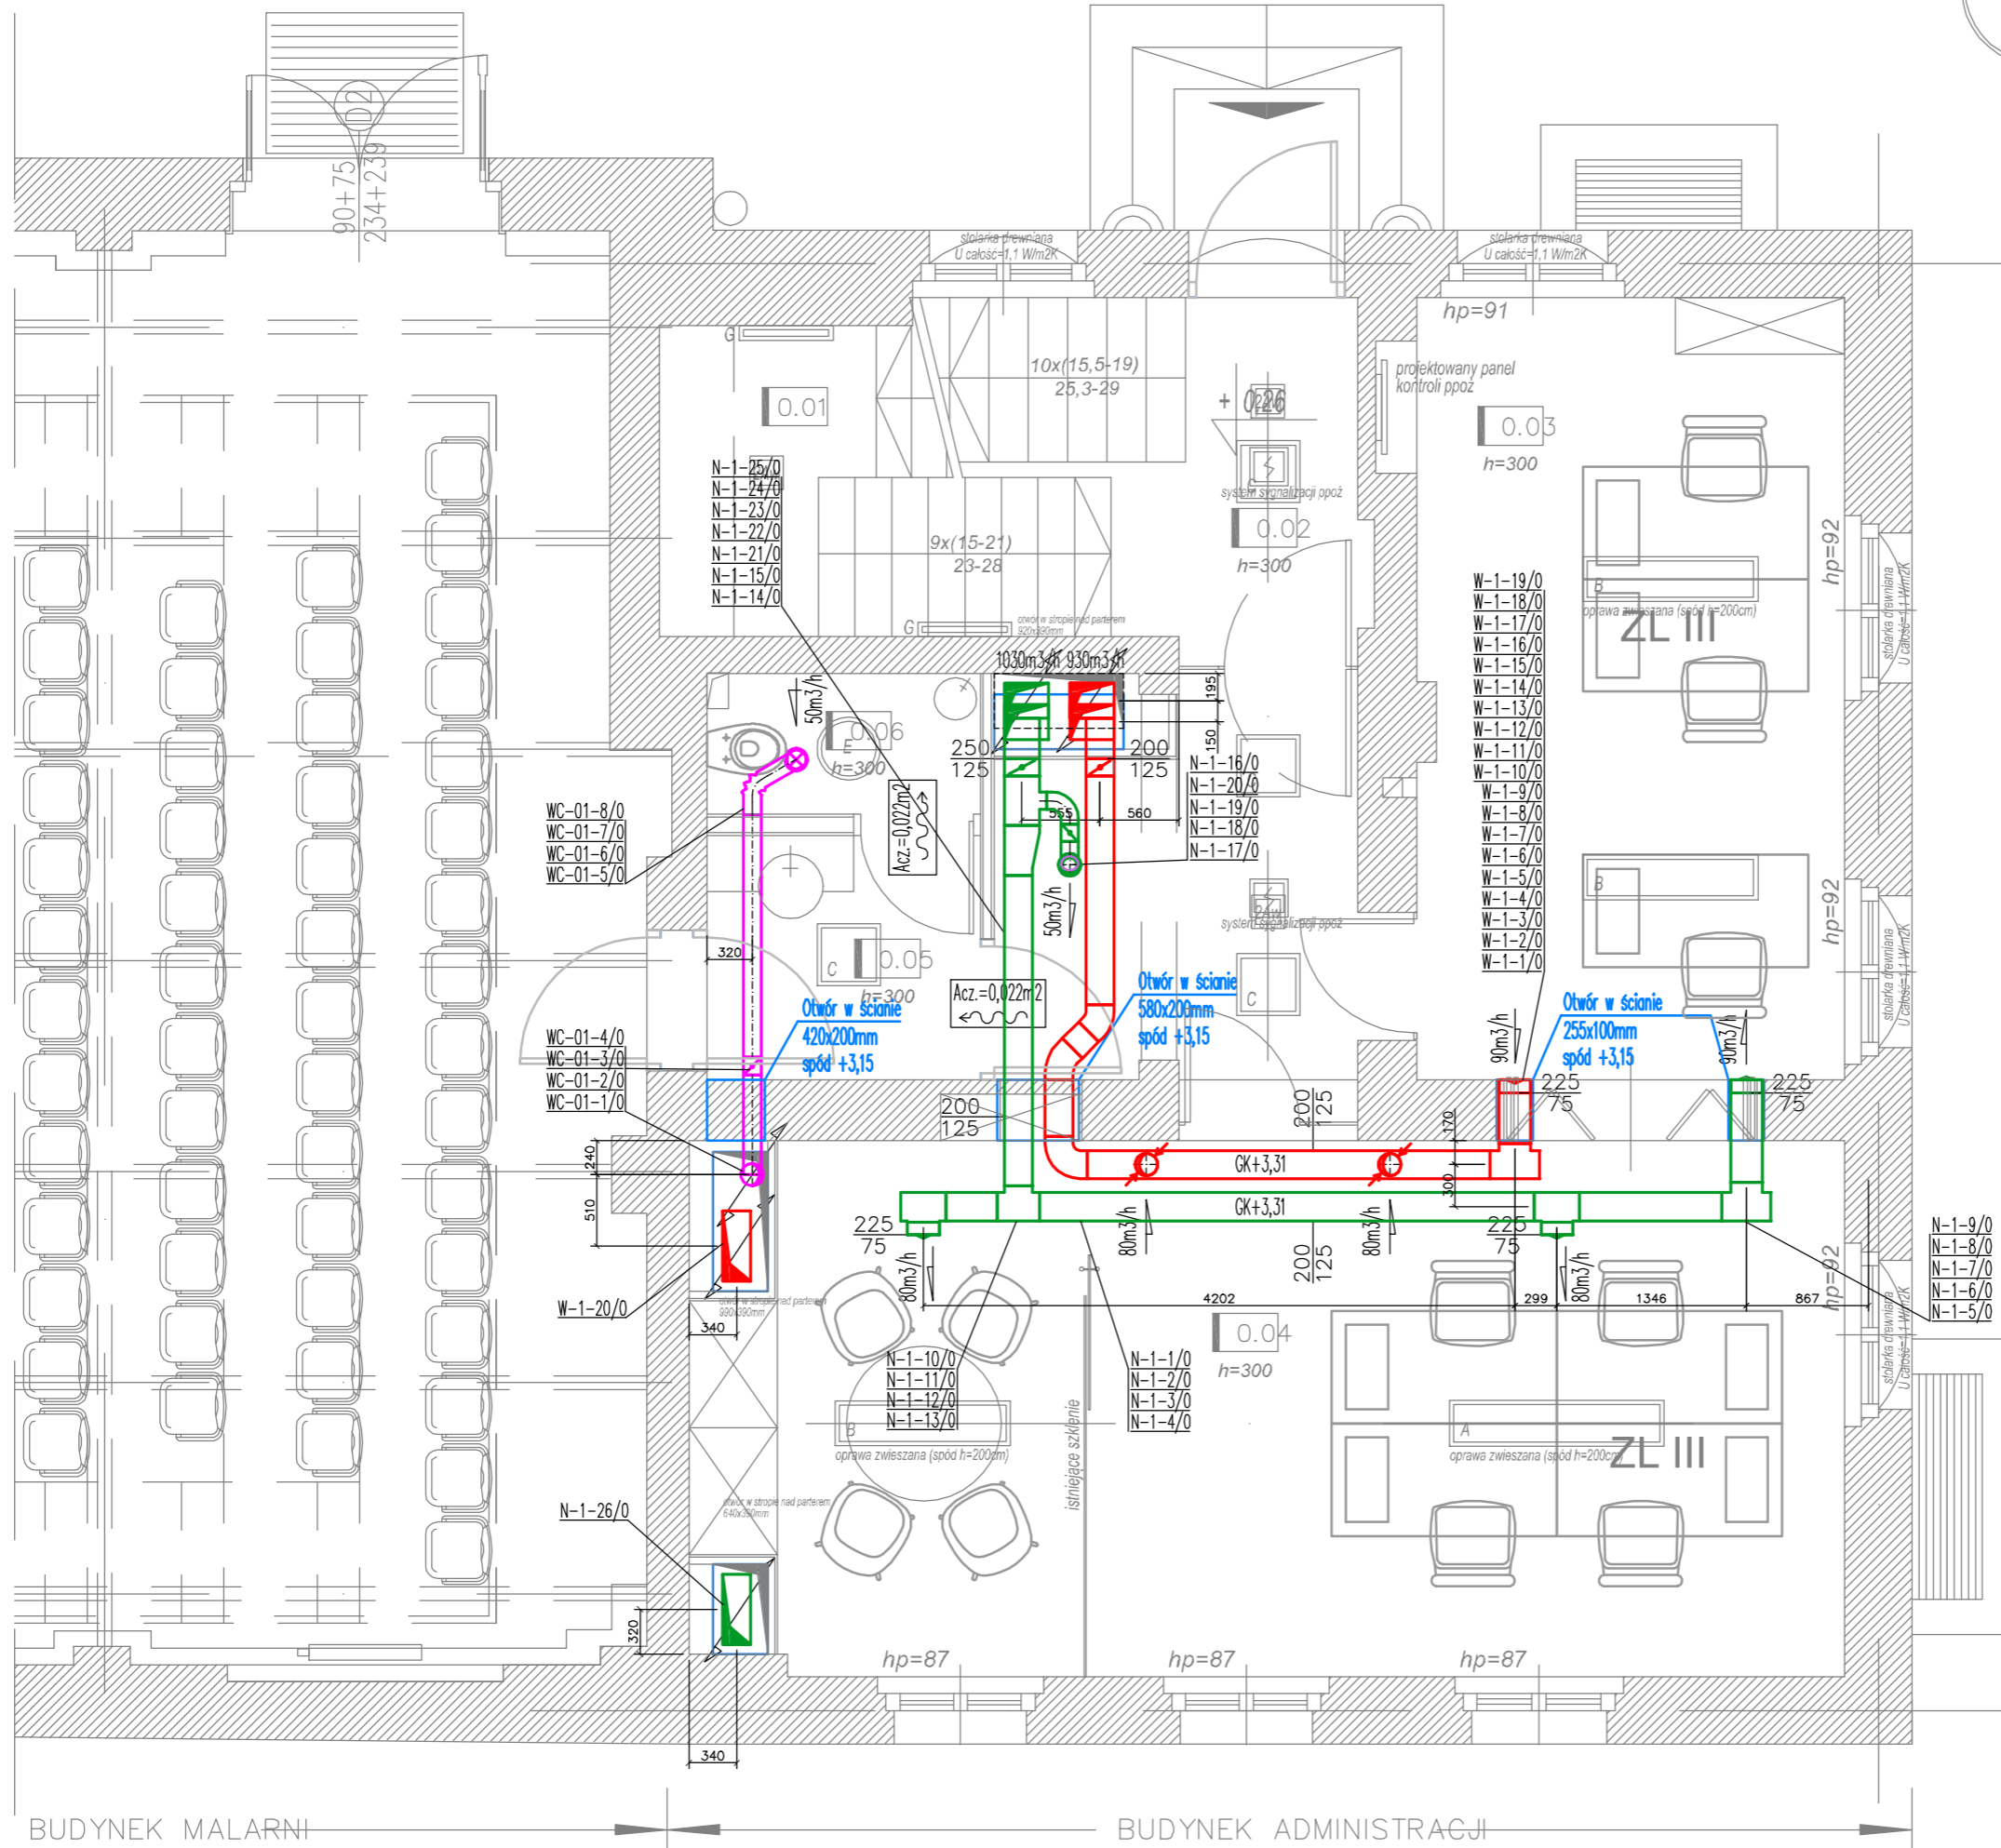


Uwaga: projekt architektoniczny należy rozpatrywać równolegle z projektem konstrukcyjnym oraz projektami instalacyjnymi i ekspertyzą ppoż. (tylko kompletna dokumentacja stanowi podstawę do prowadzenia prac), w razie wątpliwości należy kontaktować się z zespołem projektowym. Wszystkie obmiary należy zweryfikować na etapie realizacji.

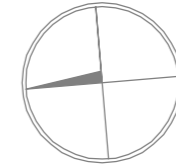

POZIOM PARTERU		
NR. POM.	NAZWA POMIESZCZENIA	POW. [m²]
0/01	klatka schodowa	4,20
0/02	komunikacja	11,40
0/03	przestrzeń biurowa 01	16,80
0/04	przestrzeń biurowa 02	31,00
0/05	przedsiónek	3,40
0/06	toaleta	1,90
RAZEM		68,70

OZNACZENIA:

- INST. WENTYLACJI NAWIEWNEJ
- INST. WENTYLACJI WYWIEWNEJ
- PROJ. KLAPA P.POŻ.

Projektant/Executive Architect
trabendo.

Klient/Client
 Teatr Polski w Poznaniu
 ul. 27. Grudnia 8/10, 61-737 Poznań

Projekt/Project
 Projekt przebudowy i nadbudowy budynku administracji Teatru Polskiego w Poznaniu przy ul. 27 Grudnia 8/10

Temat/Drawing subject
 Rzut poziomy parteru - Instalacja wentylacji mechanicznej

Przeznaczenie / Purpose
PROJEKT WYKONAWCZY INSTALACJI SANITARNYCH

Projektanci / Uprawnienia / Designers / Certificate

INSTALACJE SANITARNE
 PROJEKTANT mgr inż. Tomasz Woźniak
 upr. nr WKP/0035/POOS/03
 mgr inż. Błażej Zieliński

SPRAWDZAJĄCY mgr inż. Maciej Gawęcki
 upr. nr WKP/0133/POOS/04

Signature	Branch	WENTYLACJA
Revision	12.2016	Rysunek Sheet
Scale	1:50	W02