



Uwaga: projekt architektoniczny należy rozpatrywać równoległe z projektem konstrukcyjnym oraz projektami instalacyjnymi i ekspertyzą pooz.  
 (tylko kompletna dokumentacja stanowi podstawę do prowadzenia prac), w razie wątpliwości należy kontaktować się z zespołem projektowym.  
 Wszystkie obmiary należy zweryfikować na etapie realizacji.

**WC-01**  
 Wentylator kanałowy  
 Vw=200m<sup>3</sup>/h  
 Ns= 0,1kW;230V  
 masa 11 kg

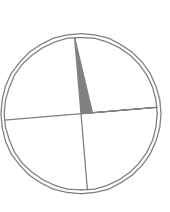

U całkow. = 1,1 W/m<sup>2</sup>K

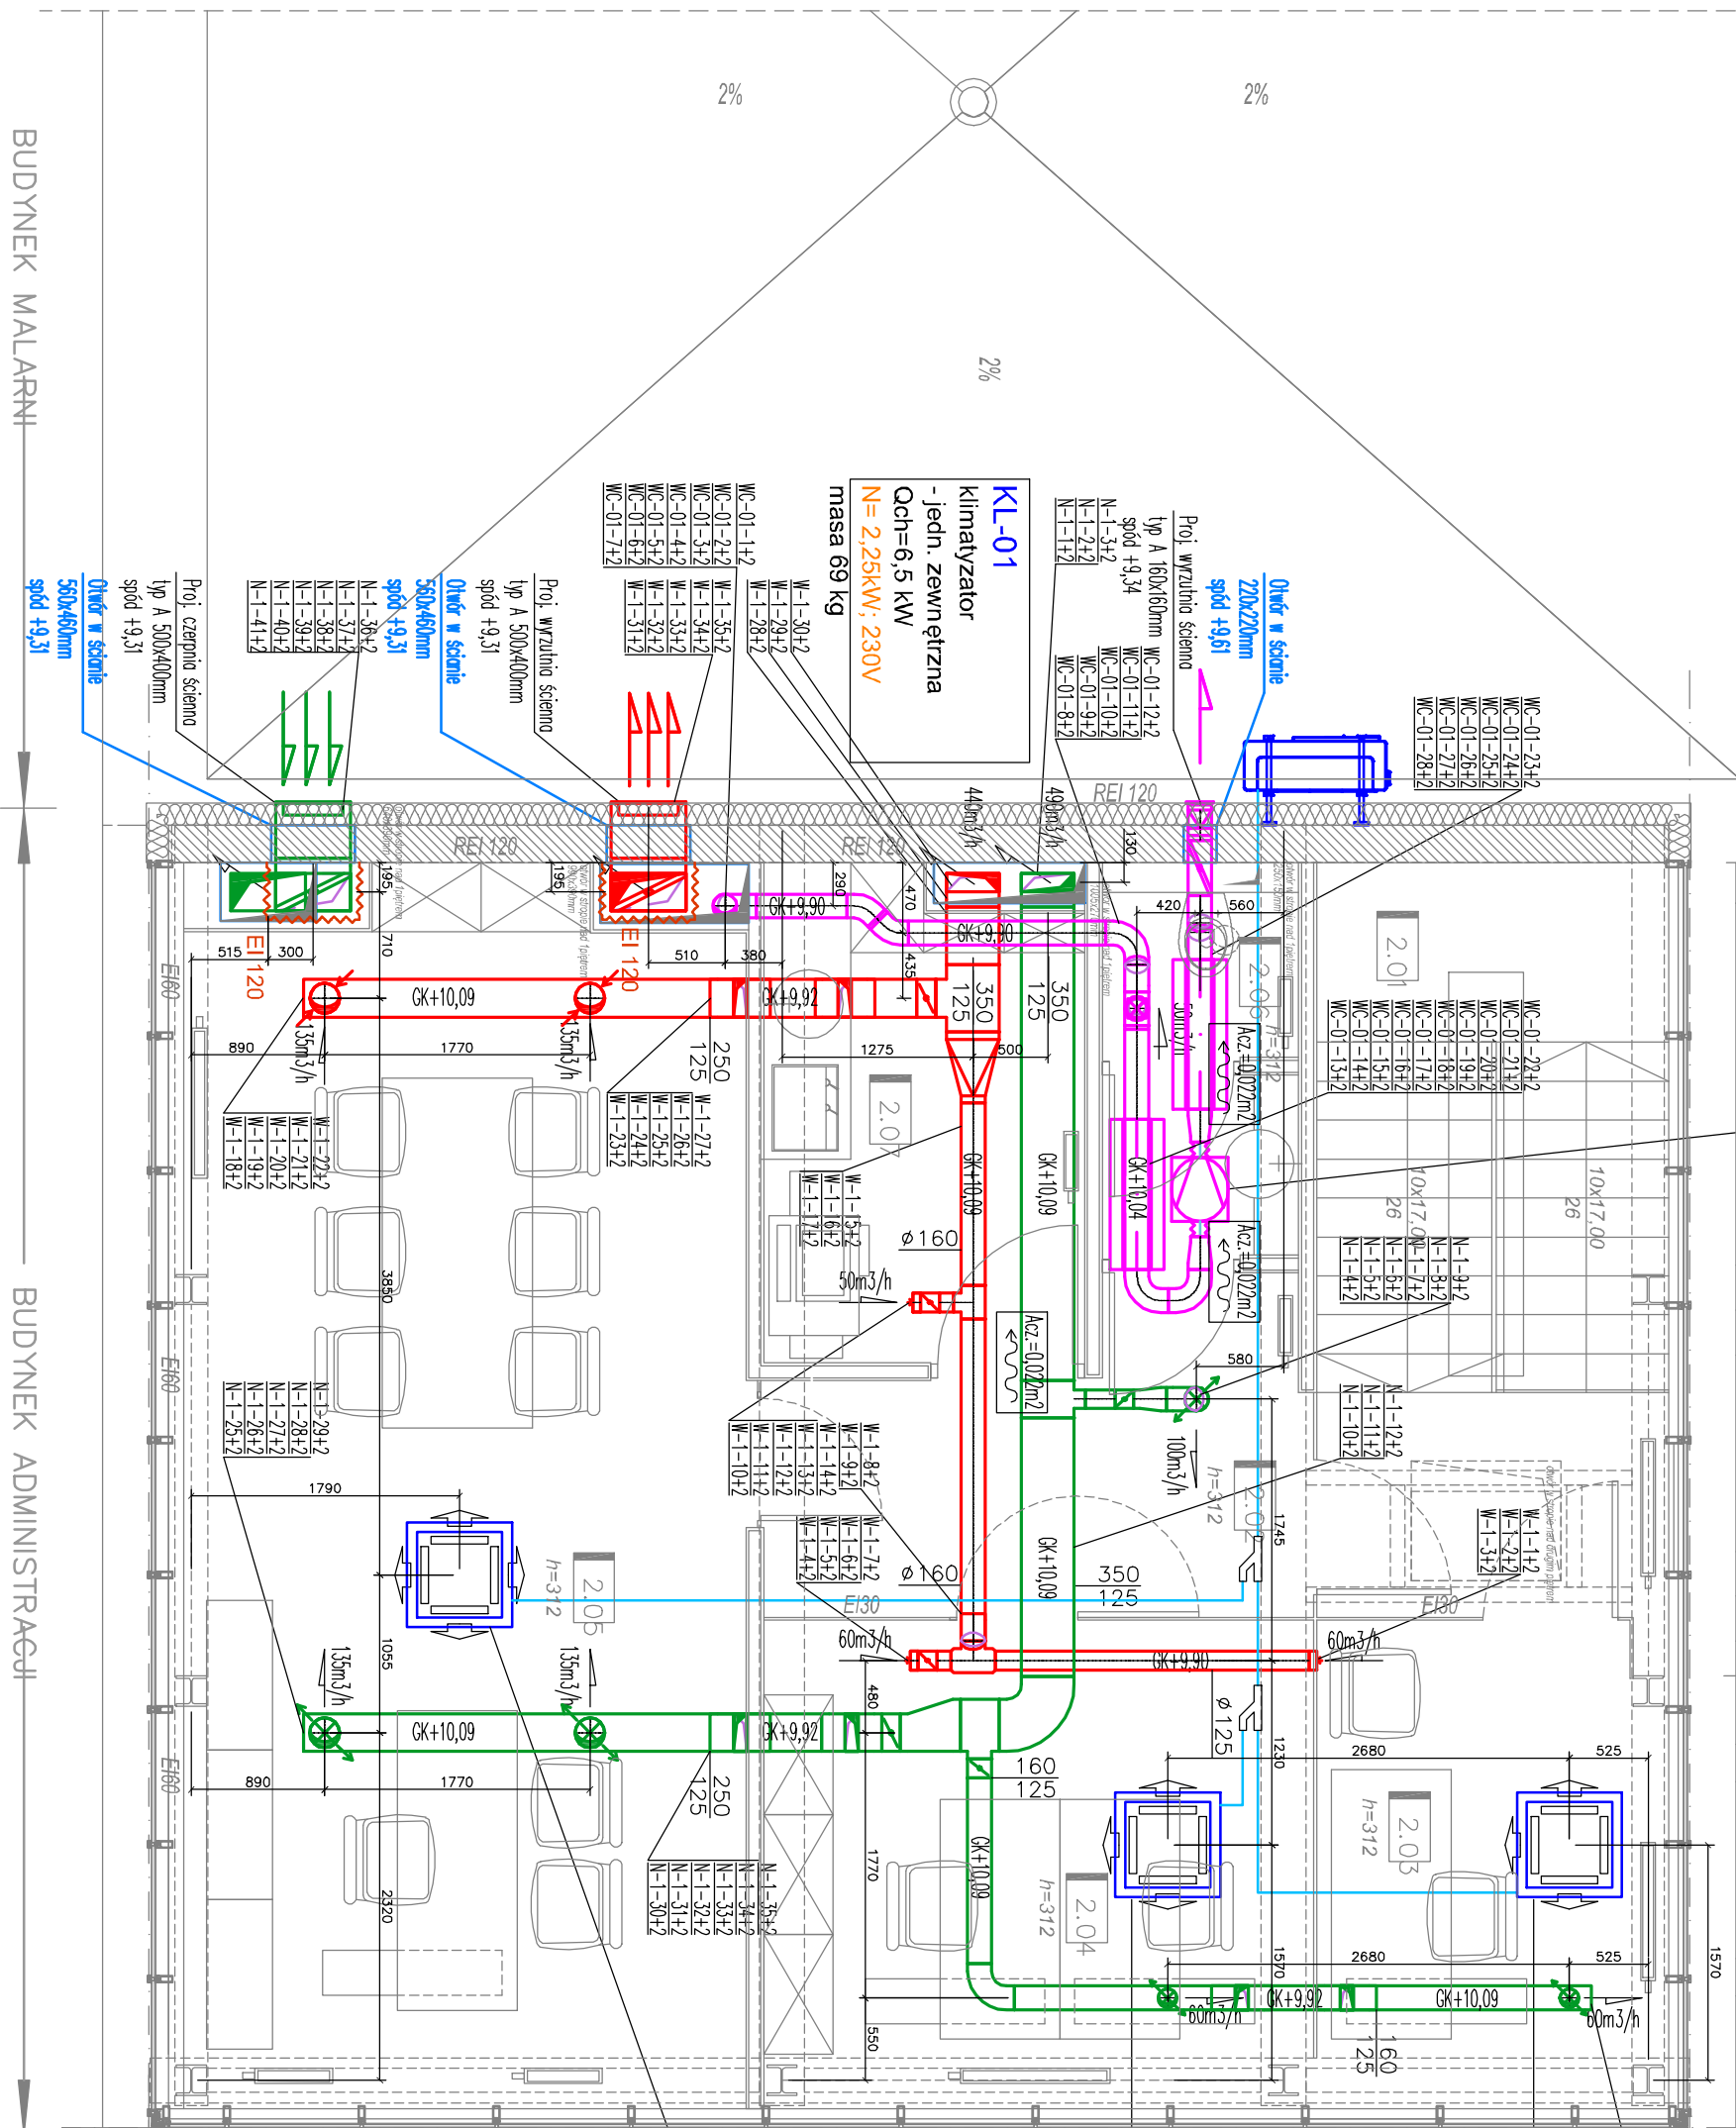


**KLW-03**  
 Klimatyzator  
 -jedn. wewnętrzna  
 Qch=2,09 kW  
 /nawiew 3 strony/  
 N= 0,04kW; 230V  
 masa 14 kg

**KLW-02**  
 Klimatyzator  
 -jedn. wewnętrzna  
 Qch=1,56 kW  
 /nawiew 3 strony/  
 N= 0,04kW; 230V  
 masa 14 kg

**KLW-01**  
 Klimatyzator  
 -jedn. wewnętrzna  
 Qch=2,87 kW  
 /nawiew 4 strony/  
 N= 0,04kW; 230V  
 masa 14 kg

**REFERENCYJNY SCHEMAT UKŁADU KLIMATYZACJI**

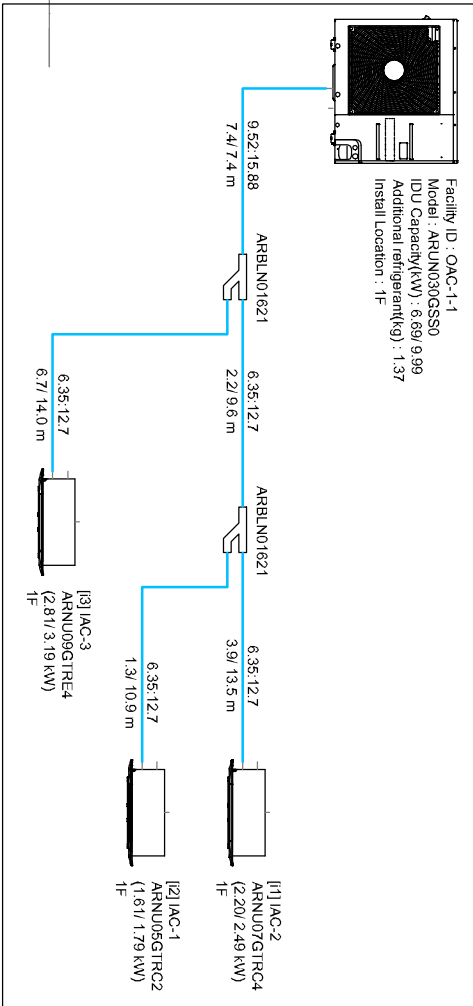

NR. POM.	NAZWA POMIĘSCZENIA	POM. [m <sup>2</sup> ]
201	Kuchnia sobotnia	4,25
202	Komunikacja	10,30
203	sekretariat	7,00
204	przeszłość biurowa 01	11,10
205	przeszłość biurowa 02	29,25
206	izabela	3,40
207	parking społeczny	6,80
<b>RAZEM</b>		<b>72,10</b>

- OZNACZENIA:**
- ▬ INST. WENTYLACJI NAWIEWNEJ
  - ▬ INST. WENTYLACJI WYWIEWNEJ
  - ▬ INSTALACJA FREONU
  - ▬ PROJ. KLAPA P.POŻ.
  - ▬ PROJ. IZOLACJA P.POŻ. KANAŁU

**trabendo.**

Projektant/Executives Architect  
**trabendo.**  
 Kierownik  
 Tędor Polak w Poznaniu  
 ul. 27. Godnia 87/0, 61-737 Poznań

Przeznaczenie **PROJEKT WYKONAWCZY/INSTALACJI SANITARNYCH**  
 Prace  
 Projektant / Utworzenie  
 Desygner / Certificate

**INSTALACJE SANITARNE**  
 PROJEKTANT  
 mgr inż. Tomasz Wozniak  
 upr. nr WK/P0035/POOS/03  
 mgr inż. Beata Zielińska  
 mgr inż. Matej Gawecki  
 upr. nr WK/P0133/POOS/04

Signature	Stamp	<b>W04</b>
Star akulatory Revisor	12.2016	
Skala	1:50	