BUDYNEK MALARNI

BUDYNEK ADMINISTRACJI

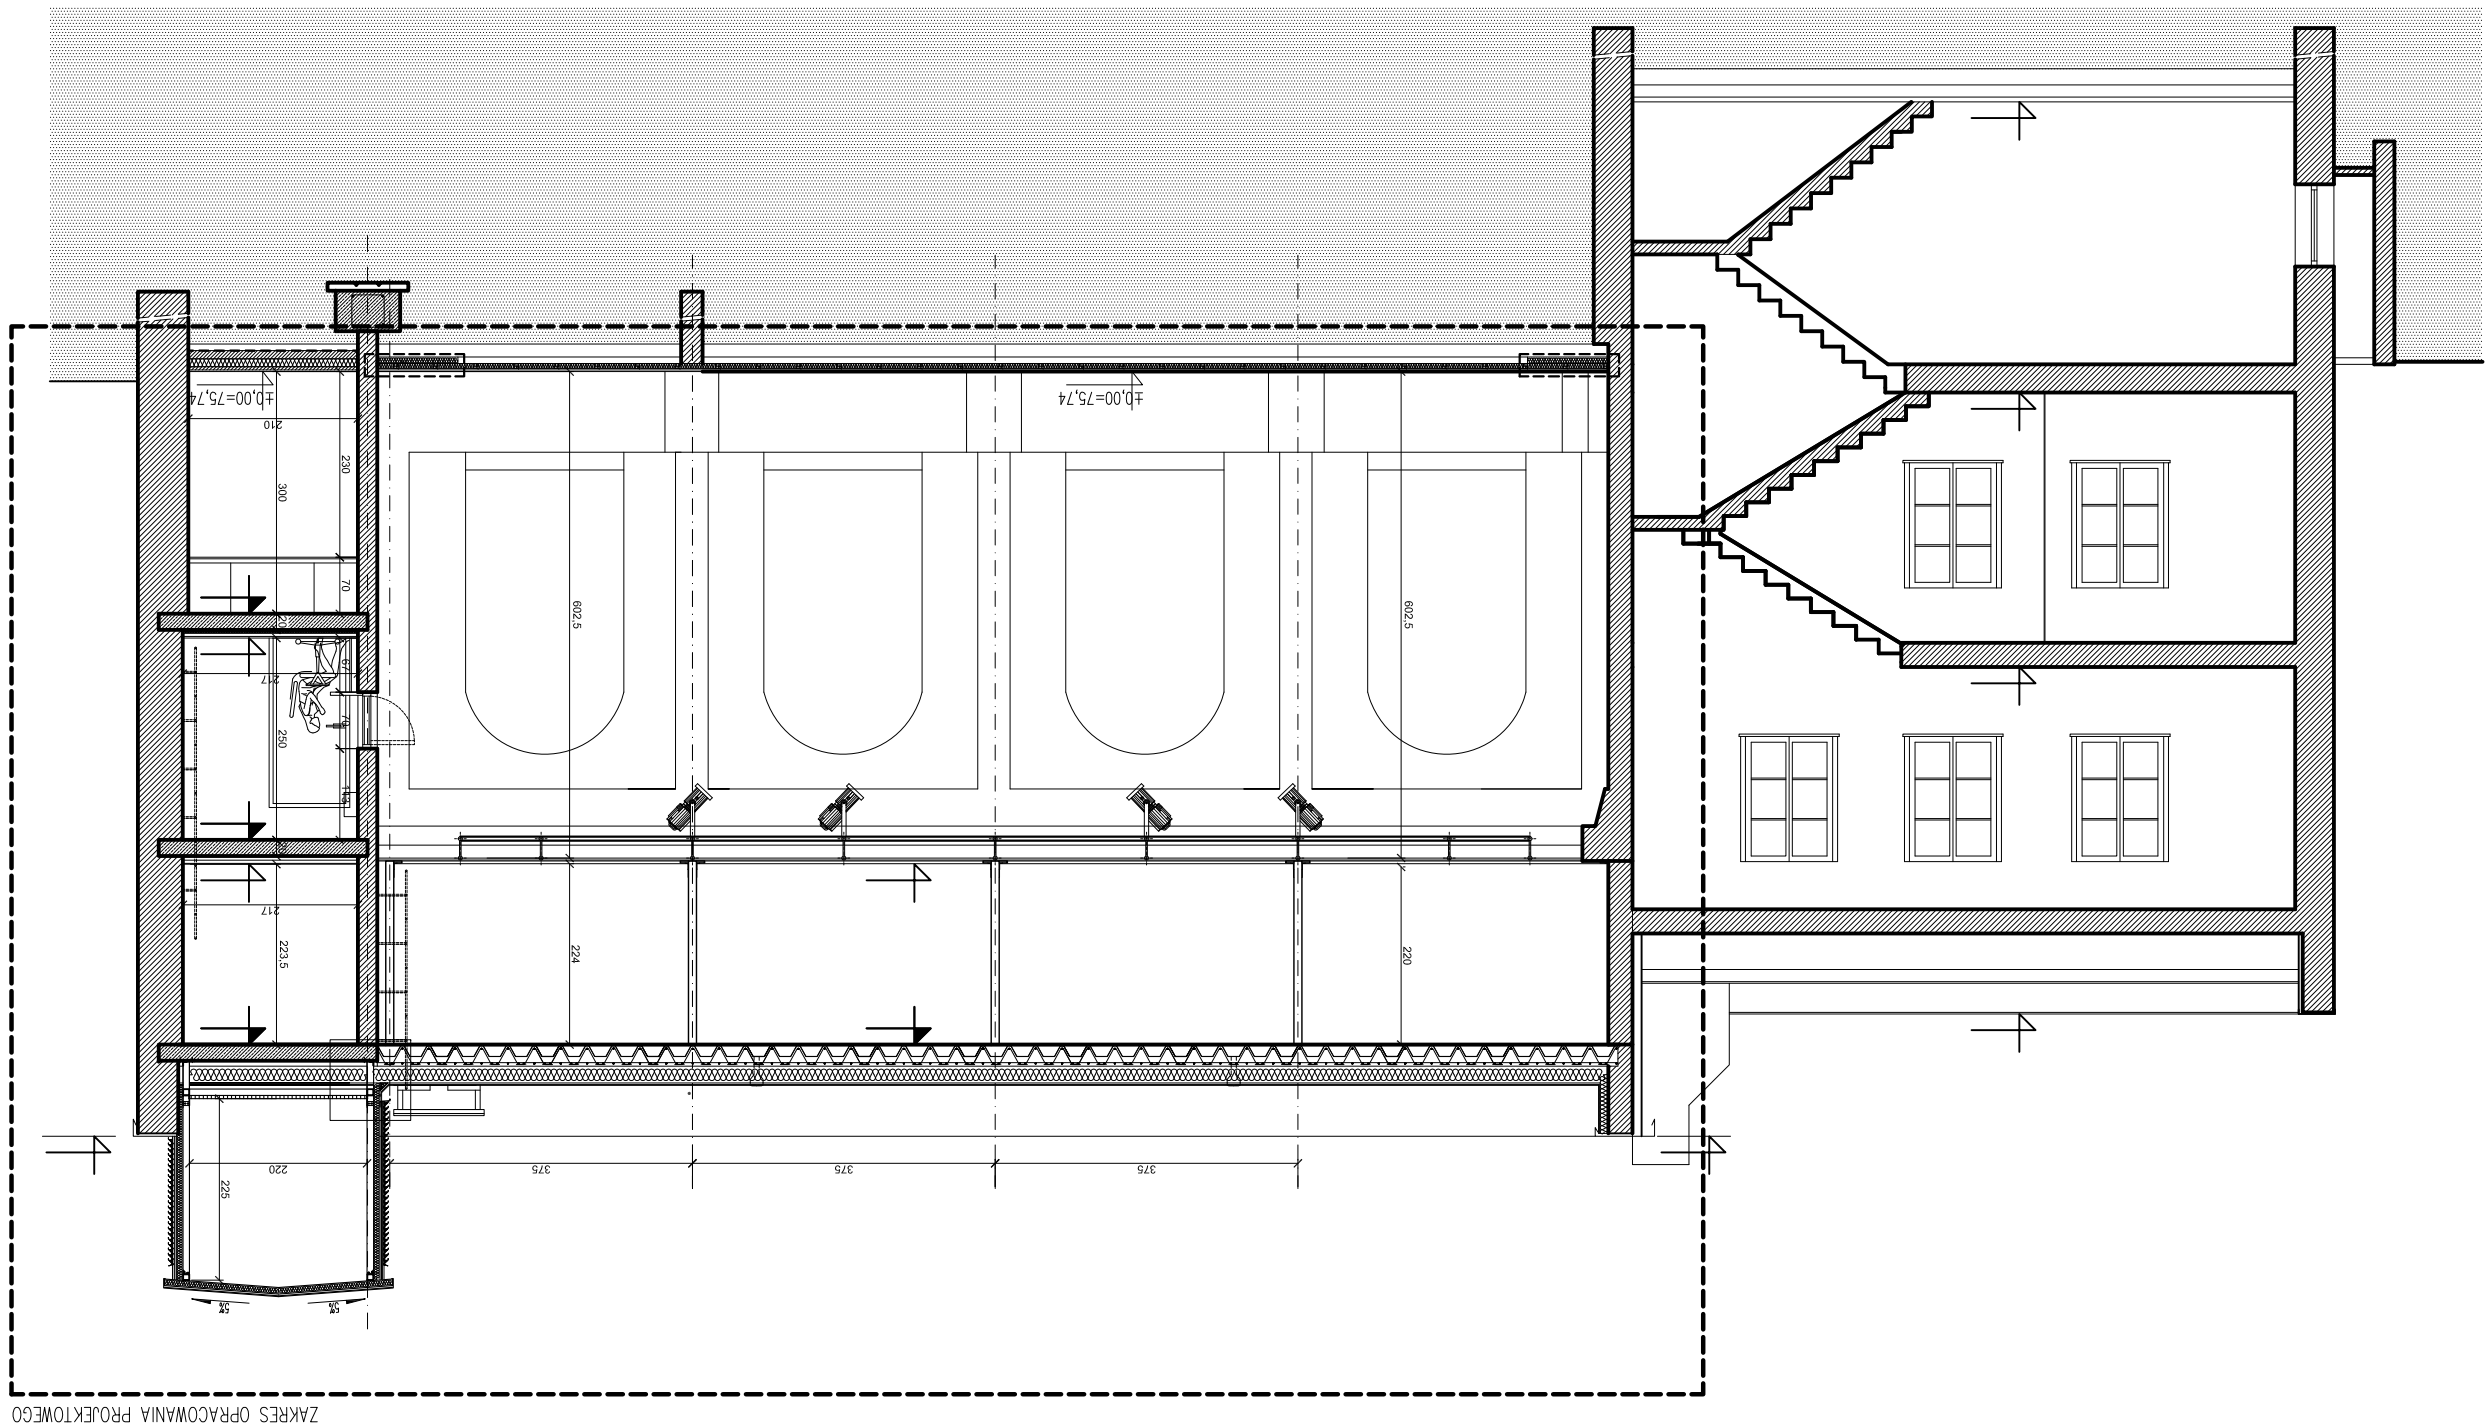

ZAKRES OPRACOWANIA PROJEKTOWEGO