
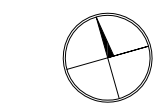


PROJEKTOWANY ŁĄCZNIK

BUDYNEK MALARNI

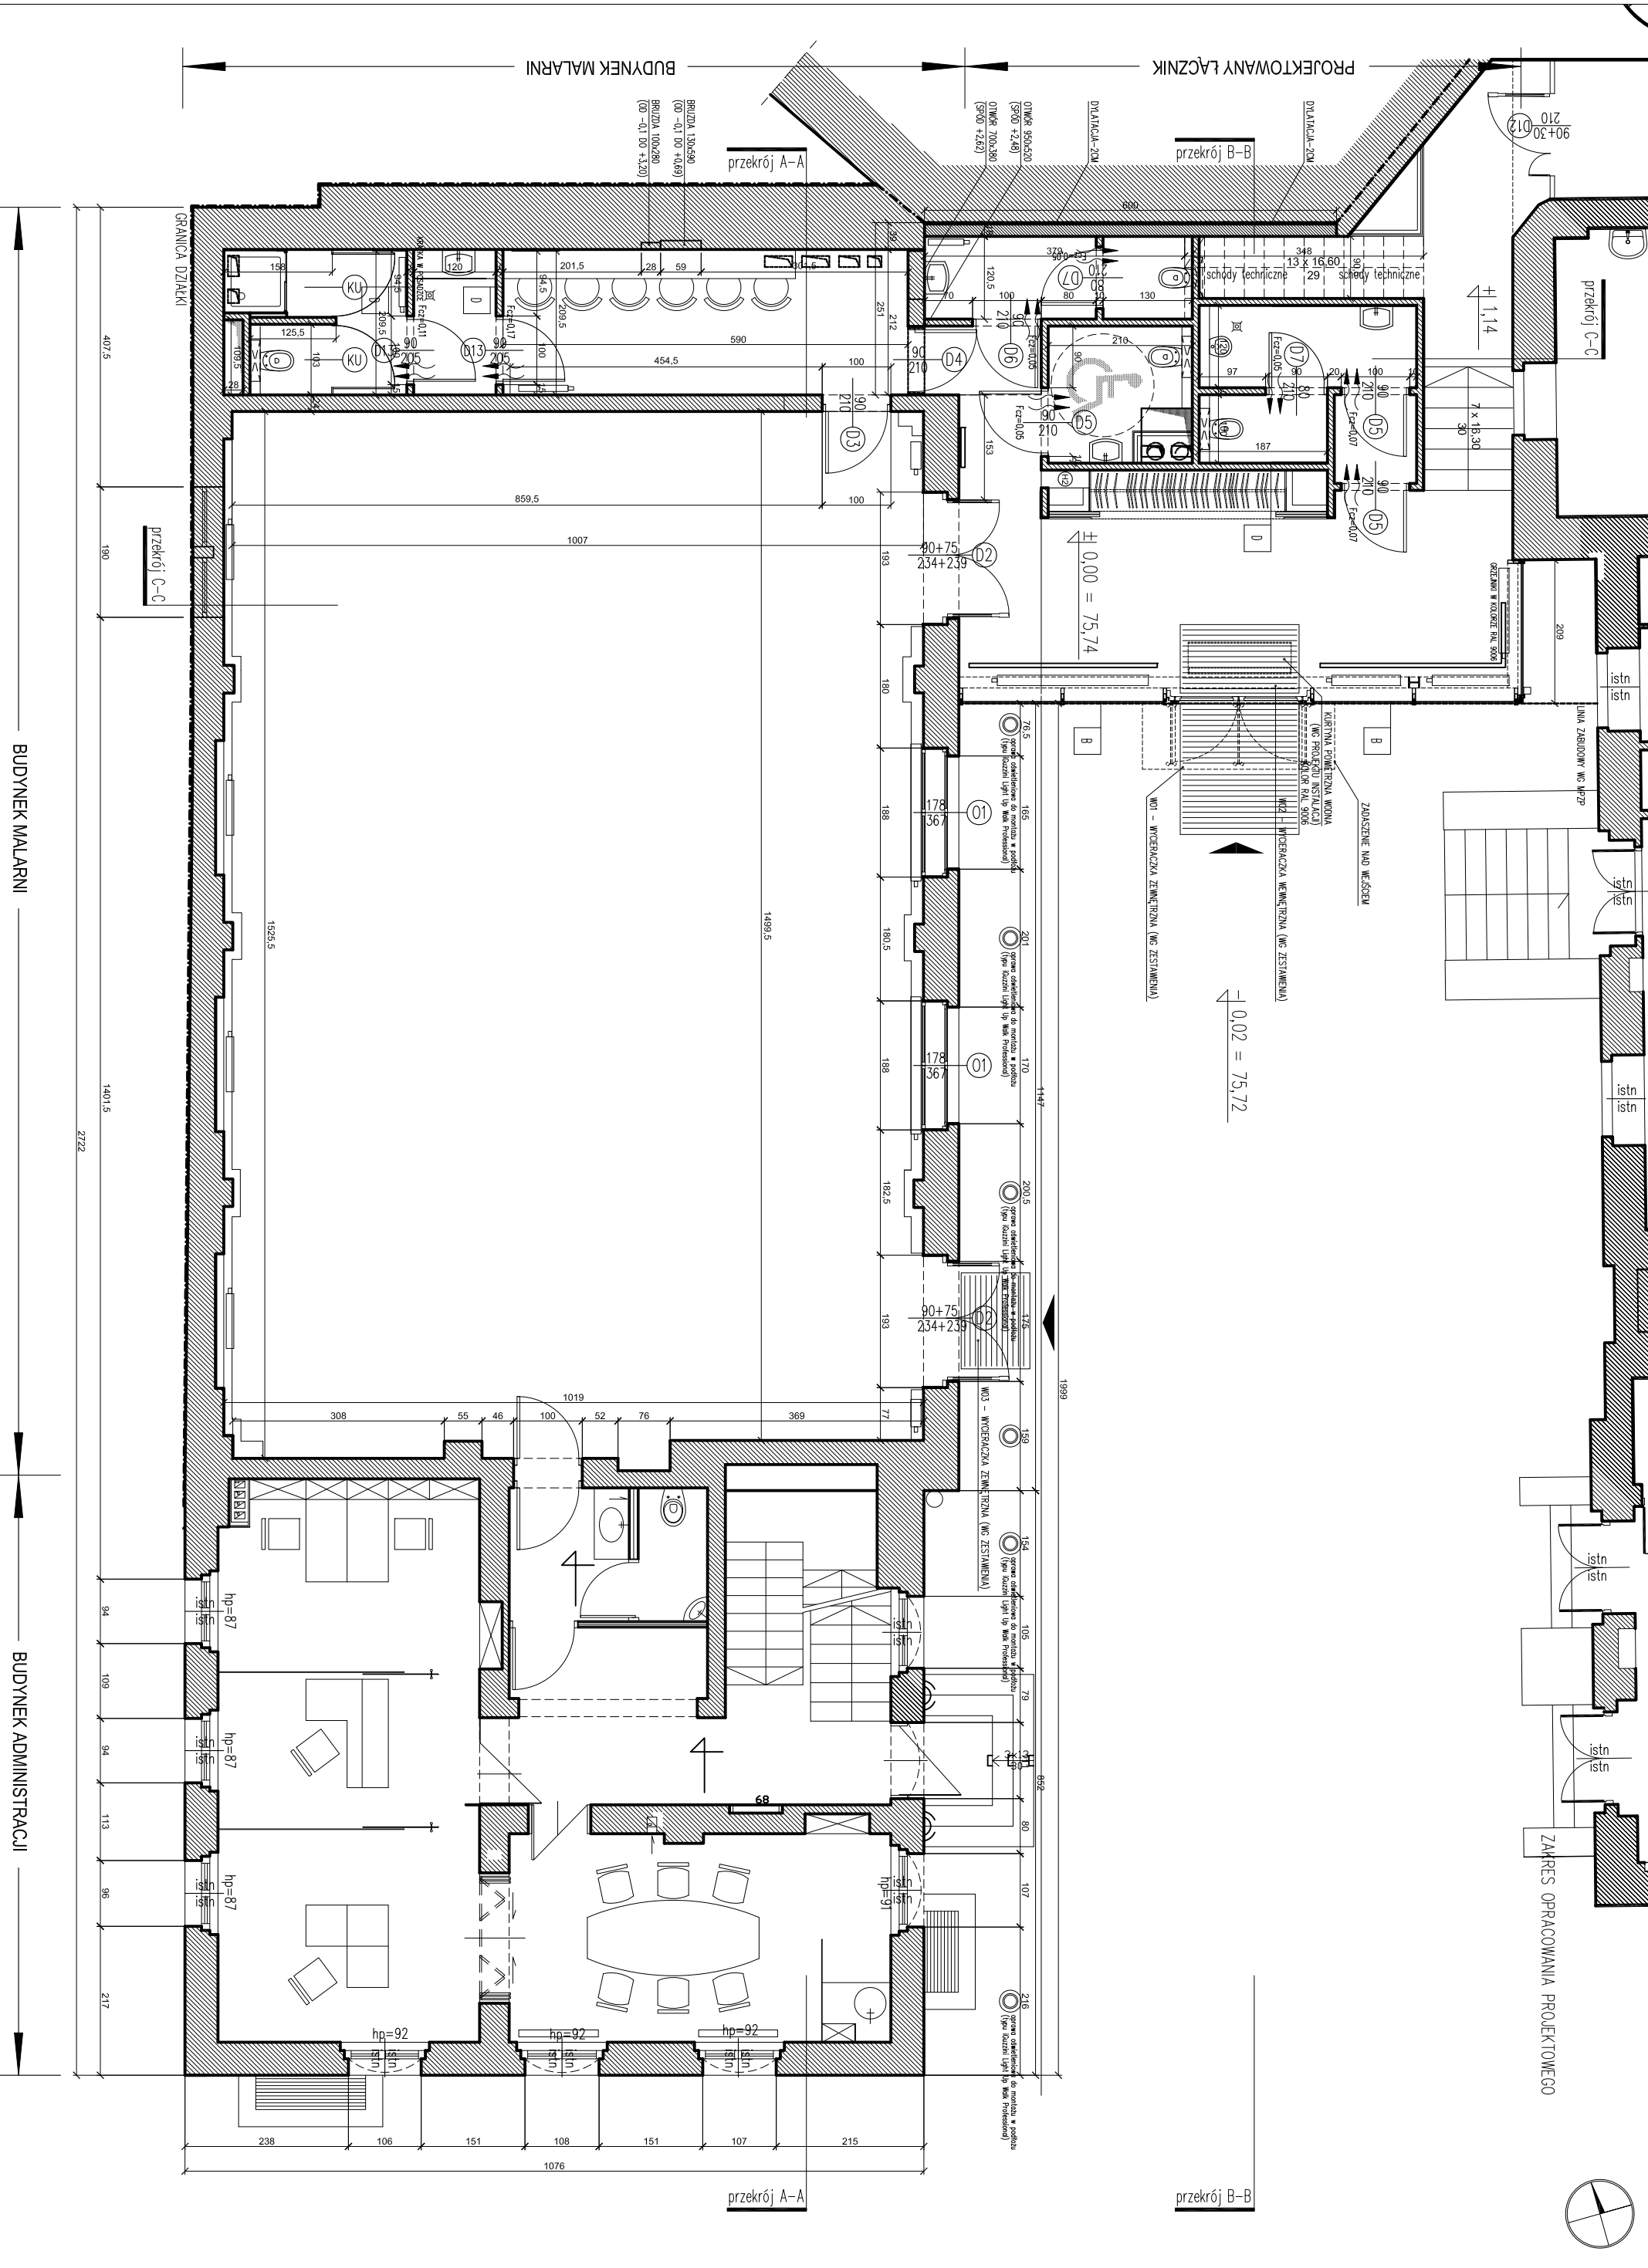

przekrój A-A

przekrój B-B

przekrój C-C

BUDYNEK MALARNI

BUDYNEK ADMINISTRACJI

ZAKRES OPRACOWANIA PROJEKTOWEGO

przekrój A-A

przekrój B-B

przekrój C-C

przekrój A-A

przekrój B-B

przekrój C-C

przekrój A-A

przekrój B-B

przekrój C-C

BUDYNEK MALARNI

BUDYNEK ADMINISTRACJI

ZAKRES OPRACOWANIA PROJEKTOWEGO

przekrój A-A

przekrój B-B

przekrój C-C

przekrój A-A

przekrój B-B

przekrój C-C